NR:	NR EGZ.:
SSS-431516	3

Załącznik ..... do pisma/~~decyzji~~/~~postanowienia~~ z dnia 21.05.2020 r.
Znak: IR.II.7843.5.00.2020
opatrzonych pieczęcią Wydziału
podpis

ŚWIĘTOKRZYSKI URZĄD WOJEWÓDZKI
w KIELCACH
Wydział Infrastruktury i Rozwoju
al. IX Wieków Kielc 3, 25-516 Kielce
tel. 41/342 16 89, fax 41/342 11 93
NIP 6570243056

PROMAX
BIURO PROJEKTOWE

PROJEKT BUDOWLANY

ROZBUDOWY SIECI WODOCIĄGOWEJ NA DZIAŁCE NR EWID. 3685/2
PRZY UL. WYGODA W MIEJSCOWOŚCI WĄCHOCK.

(obręb nr 261105_4.0001 Wąchock, jednostka ewid. 261105_4 m. Wąchock)
Kategoria obiektu budowlanego: Kategoria XXVI – sieci

Inwestor:
Gmina Wąchock
ul. Wielkowiejska 1, 27-215 Wąchock

STANOWISKO	Imię i nazwisko	Data	Podpis
PROJEKTOWAŁ branża sanitarna	**Antoni Szczerba** Nr upr.: 41/81 Specjalność: sanitarna	**08.2020**	Antoni Szczerba Upr. Projektowe w specjalności instalacyjno-inżynieryjnej. Nadzorowanie i kierowanie w zakresie instalacji sanitarnych. Nr Ewid. 41/81 tel. 502 364 407
SPRAWDZIŁ branża sanitarna	**mgr inż. Krzysztof Wójcik** Nr upr.: SWK/0131/POOS/04 Specjalność: sanitarna	**08.2020**	mgr inż. KRZYSZTOF WÓJCIK Upr. bud. do projektowania bez ograniczeń w specjalności instalacyjnej w zakresie sieci instalacji i urządzeń cieplnych, wentylacyjnych gazowych, wodociągowych i kanalizacyjnych Nr ewid. SWK/0131/POOS/04
OPRACOWAŁ branża sanitarna	**mgr inż. Karolina Pękala**	**08.2020**	

ŚWIĘTOKRZYSKI URZĄD WOJEWÓDZKI
w KIELCACH
Wydział Infrastruktury i Rozwoju
al. IX Wieków Kielc 3, 25-516 Kielce
tel. 41/342 16 89, fax 41/342 11 93
NIP 6570243056

SPIS ZAWARTOŚCI PROJEKTU

Część opisowa

1. Strona tytułowa -str. 1
2. Spis zawartości projektu -str. 2
3. Opis techniczny do zagospodarowania działki -str. 3÷5
4. Opis techniczny projektowanej sieci wodociągowej wraz z oświadczeniem projektanta -str. 6÷11
5. Informacja BIOZ -str. 12÷16

Część rysunkowa

1. Projekt zagospodarowania terenu -str. 17÷18
2. Profil podłużny sieci wodociągowej -str. 19
3. Profil podłużny sieci wodociągowej -str. 20
4. Schematy połączeń -str. 21

Załączniki

1. Warunki techniczne, uzgodnienia -str. 22÷37
2. Uprawnienia i zaświadczenia projektanta -str. 38÷41

ŚWIĘTOKRZYSKI URZĄD WOJEWÓDZKI
w KIELCACH
Wydział Infrastruktury i Rozwoju
al. IX Wieków Kielc 3, 25-516 Kielce
tel. 41/342 16 89, fax 41/342 11 53
NIP 6570243056

OPIS TECHNICZNY

Do projektu zagospodarowania działki nr ewid. 3685/2
przy ul. Wygoda w miejscowości Wąchock.

1. Podstawa opracowania

- Zlecenie Inwestora
- Warunki techniczne, uzgodnienia
- Mapa do celów projektowych
- Normy i przepisy
- Decyzja o ustaleniu lokalizacji inwestycji celu publicznego

2. Przedmiot inwestycji

Przedmiotem inwestycji jest projekt budowlany rozbudowy sieci wodociągowej na działce nr ewid. 3685/2 przy ul. Wygoda w miejscowości Wąchock.

Inwestycja ma na celu dostarczenie wody do posesji zlokalizowanych wzdłuż ul. Wygoda w miejscowości Wąchock.

Inwestorem jest Gmina Wąchock z siedzibą przy ul. Wielkowiejskiej 1, 27-215 Wąchock.

3. Istniejący stan zagospodarowania działki

Teren, na którym Inwestor zamierza realizować inwestycję leży przy ul. Wygoda w miejscowości Wąchock.

Projektowana inwestycja zlokalizowana będzie na działce nr ewid. 3685/2. Działka nr ewid. 3685/2 stanowi pas drogi krajowej nr 42 i jest własnością Generalnej Dyrekcji Dróg Krajowych i Autostrad w Kielcach.

Uzbrojenie w obrębie powyższej działki stanowi:

- wodociąg – op. 36/17,
- kanalizacja sanitarna,
- gazociąg,
- energia elektryczna,
- telekomunikacja.

4. Projektowane zagospodarowanie działki

W zakres zagospodarowania działki nr ewid. 3685/2 wchodzi:

- rozbudowa sieci wodociągowej z rur PE ø90mm o długości L=57,5m wraz z uzbrojeniem
- budowa hydrantu p.poż. DN80mm (podziemnego) na zakończeniu sieci wraz z uzbrojeniem – 1 kpl.

Trasa sieci wodociągowej oraz z lokalizacją hydrantu p.poż. przedstawiona została na załączonym projekcie zagospodarowania terenu i zawiera się w liniach rozgraniczających teren inwestycji, wyznaczonych na mapie stanowiącej załącznik graficzny do decyzji.

Przejście poprzeczne pod drogą projektuje się metodą bezwykopową (przecisku lub przewiertu) z zastosowaniem rury ochronnej. Po wykonaniu inwestycji teren działki należy przywrócić do stanu pierwotnego z uwagi na prowadzenie robót w pasie drogowym i w jego obrębie.

5. Zestawienie części zagospodarowania działki

- sieć wodociągowa z rur PE ø90mm wraz z uzbrojeniem – L=57,5m
- hydrant p.poż. DN80mm (podziemny) wraz z uzbrojeniem – 1 kpl.
- rura ochronna (przecisk lub przewiert pod drogą) DN160mm – L=12,3m – 1 szt.

ŚWIĘTOKRZYSKI URZĄD WOJEWÓDZKI
w KIELCACH
Wydział Infrastruktury i Rozwoju
al. IX Wieków Kielc 3, 25-516 Kielce
tel. 41/342 16 89, fax 41/342 11 93
NIP 6570243056

- rura ochronna DN160mm – L=2,0m – 2 szt.
- rura ochronna DN110mm – L=2,0m – 2 szt.

Pozostały istniejący zakres zagospodarowania działki pozostaje bez zmian. Teren po wykonaniu inwestycji zostanie przywrócony do stanu pierwotnego, szczególnie w obrębie pasa drogowego.

6. Wpływ inwestycji na środowisko

Przedmiotowa inwestycja nie stanowi zagrożenia dla środowiska, higieny i zdrowia jego użytkowników jak i otoczenia. Materiały, z których realizowana jest inwestycja odpowiadają normom budowlanym i posiadają atesty Państwowego Zakładu Higieny, dopuszczające do kontaktu z wodą.

Inwestycja znajduje się na terenie Sieradowickiego Obszaru Chronionego Krajobrazu i nie wpłynie negatywnie na środowisko przyrodnicze w zasięgu w/w obszaru chronionego.

Planowana inwestycja nie wpływa na obszar Natura 2000.

7. Obszar oddziaływania inwestycji

Projektowana sieć wodociągowa wraz z uzbrojeniem zlokalizowana jest na działce nr ewid. 3685/2 i oddziaływać będzie na działki nr ewid. 3685/2, 2975/1, 4656/1, 4659.

Określenie obszaru oddziaływania dla inwestycji przyjęto na podstawie:
- Ustawy z dnia 3 października 2008r. o udostępnianiu informacji o środowisku i jego ochronie, udziale społeczeństwa w ochronie środowiska oraz ocenach oddziaływania na środowisko (Dz.U. 2008 nr 199 poz. 1227 ze zm.)
- Ustawy z dnia 7 lipca 1994r. Prawo Budowlane (Dz.U. 2019 poz. 1186) – obiekty liniowe.

Na wejście w działki nie będące własnością Inwestora należy uzyskać pisemne zgody.

8. Opinia geotechniczna

W ramach ustalenia geotechnicznych warunków posadowienia projektowanej inwestycji wykonano odkrywkę podłoża gruntu.
Badania wykazały, że pod warstwą gleby występują piaski gliniaste, iły piaszczyste oraz niewielka zawartość żwiru kamiennego. Grunty te nie obejmują mineralnych gruntów słabonośnych, gruntów organicznych i nasypów niekontrolowanych przy zwierciadle wody poniżej projektowanego posadowienia.
Podsumowując stwierdzono proste warunki gruntowo-wodne, gdzie występujące warstwy gruntów zalegają poziomo i stwarzają warunki do posadowienia projektowanych przewodów.
Istnieje możliwość napotkania poziomu wodonośnego pochodzenia opadowego, który jest uzależniony od ilości opadów atmosferycznych i może ulegać zmianom. W związku z powyższym prace ziemne należy wykonywać w okresie długotrwałej suszy, gdy poziom wód gruntowych i powierzchniowych będzie najniższy.
W przypadku napotkania w czasie wykonywania prac ziemnych lokalnego zawieszonego poziomu wód gruntowych należy wykonać odwodnienie wykopu.

9. Wykaz działek

- Działka nr ewid. 3685/2.

10. Ustalenia kształtowania ładu przestrzennego

Projektowana inwestycja nie wymaga ustalenia warunków w zakresie kształtowania ładu przestrzennego.

ŚWIĘTOKRZYSKI URZĄD WOJEWÓDZKI
w KIELCACH
Wydział Infrastruktury i Rozwoju
al. IX Wieków Kielc 3, 25-516 Kielce
tel. 41/342 16 89, fax 41/342 11 93
NIP 6570243056

11. Inne uwarunkowania

Działka, na której przewidziana jest inwestycja nie jest wpisana do rejestru zabytków oraz nie podlega ochronie konserwatorskiej. Działka nie znajduje się na terenie górniczym, narażonym na niebezpieczeństwo powodzi i zagrożonym osuwaniem się mas ziemnych.

mgr inż. KRZYSZTOF W
Upr. bud. do projektowania bez og.
w specjalności instalacyjnej w zak.
instalacji urządzeń cieplnych, wentyl.
gazowych, wodociągowych i kanaliz.
Nr ewid. SW/0131/POOS/0

Antoni Szczerba
Upr. Projektowe w specjalności
instalacyjno inżynieryjnej
Nadzorowanie i kierowanie w zakresie
instalacji sanitarnych.
Nr Ewid. 41/81 tel. 502 364 407

20.08.2020

OŚWIADCZENIE

Na podstawie artykułu 20 ust. 4 Ustawy z dnia 7 lipca 1994r. – Prawo Budowlane (Dz. U. 2019 poz. 1186) oświadczam, że projekt dotyczący zagospodarowania działki nr ewid. 3685/2 przy ul. Wygoda w miejscowości Wąchock sporządziłem zgodnie z obowiązującymi przepisami oraz zasadami wiedzy technicznej.

mgr inż. KRZYSZTOF WÓJCIK
Upr. bud. do projektowania bez ograniczeń
w specjalności instalacyjnej w zakresie sieci
instalacji urządzeń cieplnych, wentylacyjnych
gazowych, wodociągowych i kanalizacyjnych
Nr ewid. SW/0131/POOS/04

Antoni Szczerba
Upr. Projektowe w specjalności
instalacyjno inżynieryjnej
Nadzorowanie i kierowanie w zakresie
instalacji sanitarnych.
Nr Ewid. 41/81 tel. 502 364 407

20.08.2020

ŚWIĘTOKRZYSKI URZĄD WOJEWÓDZKI
w KIELCACH
Wydział Infrastruktury i Rozwoju
al. IX Wieków Kielc 3, 25-516 Kielce
tel. 41/342 16 89, fax 41/342 11 93
NIP 6570243056

OPIS TECHNICZNY

Rozbudowy sieci wodociągowej
przy ul. Wygoda w miejscowości Wąchock.

1. Podstawa opracowania

- Zlecenie Inwestora
- Warunki techniczne, uzgodnienia
- Mapa do celów projektowych
- Normy i przepisy
- Decyzja o ustaleniu lokalizacji inwestycji celu publicznego

2. Przedmiot inwestycji

Przedmiotem inwestycji jest projekt budowlany rozbudowy sieci wodociągowej na działce nr ewid. 3685/2 przy ul. Wygoda w miejscowości Wąchock.

Inwestycja ma na celu dostarczenie wody do posesji zlokalizowanych wzdłuż ul. Wygoda w miejscowości Wąchock.

Inwestorem jest Gmina Wąchock z siedzibą przy ul. Wielkowiejskiej 1, 27-215 Wąchock.

3. Zakres opracowania

Na wniosek Inwestora zaprojektowano sieć wodociągową zgodnie z warunkami wydanymi przez Przedsiębiorstwo Wodociągów i Kanalizacji Spółka z o.o. w Starachowicach.

Projekt swym zakresem obejmuje:

- rozbudowę sieci wodociągowej – w nawiązaniu do projektowanej sieci wodociągowej z rur PE ø90mm na działce nr ewid. 3685/2.

Przy rozbudowie sieci wodociągowej stosować się do uwag zawartych w warunkach technicznych oraz w uzgodnieniach z zainteresowanymi instytucjami.

4. Rozbudowa sieci wodociągowej

Projektuje się rozbudowę sieci wodociągowej od projektowanej sieci z rur PE ø90mm zlokalizowanej w działce drogowej o nr ewid. 3685/2. Sieć zlokalizowana będzie w terenie pasa drogowego ul. Wygoda w Wąchocku.

Rozbudowę sieci wodociągowej projektuje się z rur ciśnieniowych polietylenowych PE ø90mm ze spadkiem i zagłębieniem jak pokazano na załączonych rysunkach. Rury z PE łączyć ze sobą przez zgrzewanie doczołowe i elektrooporowo. Połączenia rur PE z armaturą wykonać za pomocą kołnierzy systemowych. Całkowita długość wodociągu wraz z uzbrojeniem wynosi 57,5m.

Włączenie projektowanej sieci do projektowanego wodociągu (punkt ozn. A) należy dokonać poprzez wmontowanie na nim trójnika kołnierzowego DN80/80/80mm wraz z zasuwą kołnierzową DN80mm z żeliwa sferoidalnego z klinem nawulkanizowanym wewnątrz i na zewnątrz gumą EPDM lub NBR, z trzpieniem wykonanym ze stali nierdzewnej z walcowanym gwintem oraz tuleją do uszczelek z mosiądzu wg wytycznych PWiK.

Zaprojektowano przejście poprzeczne pod drogą, które należy wykonać metodą bezwykopową (przecisku lub przewiertu) z zastosowaniem rury ochronnej.

Projektowaną sieć wodociągową należy zakończyć hydrantem podziemnym o średnicy DN80mm (punkt ozn. D). Przed hydrantem zamontować zasuwę kołnierzową DN80mm z uszczelnieniem klina miękkim w obudowie i skrzynce ulicznej. Obudowę trzpienia zasuwy należy zastosować teleskopową wykonaną z PP lub PE. Zasuwa odcinająca powinna mieć możliwość zastosowania zabezpieczenia obudowy przed otwarciem zasuwy. Zasuwa odcinająca powinna znajdować się w odległości min. 1,0m od kolumny hydrantowej.

ŚWIĘTOKRZYSKI URZĄD WOJEWÓDZKI
W KIELCACH

Na przedmiotowej sieci projektuje się dwa odejścia pod projektowane przyłącza wodociągowe z rur PE ø50mm - projekt w oddzielnym opracowaniu.

Odejście (punkt ozn. B) pod przyłącze do budynku zlokalizowanego na działce nr ewid. 4656/1 należy wykonać za pomocą trójnika kołnierzowego DN80/80/80mm wraz ze zwężką dwukołnierzową DN80/50mm. Za połączeniem zamontować zasuwę odcinającą DN50mm z uszczelnieniem klina miękkim w obudowie i skrzynce ulicznej. Obudowę trzpienia zasuwy należy zastosować teleskopową wykonaną z PP lub PE. Zasuwa odcinająca powinna mieć możliwość zastosowania zabezpieczenia obudowy przed otwarciem. Dalsza część przyłącza wg oddzielnego opracowania.

Odejście (punkt ozn. C) pod przyłącze do budynku zlokalizowanego na działce nr ewid. 4659 należy wykonać za pomocą opaski do nawiercania. Za połączeniem zamontować zasuwę odcinającą DN50mm z uszczelnieniem klina miękkim w obudowie i skrzynce ulicznej. Obudowę trzpienia zasuwy należy zastosować teleskopową wykonaną z PP lub PE. Zasuwa odcinająca powinna mieć możliwość zastosowania zabezpieczenia obudowy przed otwarciem. Dalsza część przyłącza wg oddzielnego opracowania.

Należy wykonać bloki oporowe prefabrykowane lub na miejscu budowy z betonu C12/15 przy trójnikach, zasuwach i hydrancie z uwagi na możliwość uderzeń hydraulicznych oraz dodatkowe obciążenia gruntu. Grunt pod bloki betonowe należy odpowiednio zagęścić. Skrzynki do zasuw i hydrantu zabezpieczyć przed osiadaniem „krążkami" żelbetowymi.

Rurę ochronną umieścić na skrzyżowaniu projektowanej sieci z istniejącym lub projektowanym uzbrojeniem, jeśli takie wystąpi.

Trasę sieci i armaturę zabudowaną należy trwale oznaczyć za pomocą taśmy lokalizacyjnej oraz tabliczek informacyjnych montowanych na budynkach lub ogrodzeniach.

Trasę, średnice, spadki oraz uzbrojenie projektowanej sieci wodociągowej pokazano na załączonych rysunkach.

Zestawienie materiałów:

- sieć wodociągowa:
  - rura ciśnieniowa PE100 SDR 17 ø90x5,4mm – L= 57,5m
  - taśma lokalizacyjna – L = 57,5m
  - rura ochronna (przecisk lub przewiert pod drogą) DN160mm – L=12,3m – 1 szt.
  - rura ochronna DN160mm – L=2,0m – 2 szt.
  - rura ochronna DN110mm – L=2,0m – 2 szt.
- węzeł w punkcie A:
  - trójnik kołnierzowy DN80/80/80 – 1 szt.
  - zasuwa kołnierzowa DN80 z obudową i skrzynką uliczną teleskopową – 1 kpl.
  - kołnierz specjalny do rur PE DN90/80 – 2 szt.
- węzeł w punkcie B:
  - trójnik kołnierzowy DN80/80/80 – 1 szt.
  - zasuwa kołnierzowa DN50 z obudową i skrzynką uliczną teleskopową – 1 kpl.
  - kołnierz specjalny do rur PE DN90/80 – 2 szt.
  - kołnierz specjalny do rur PE DN50/50 – 2 szt.
  - zwężka dwukołnierzowa DN80/50 – 1 szt.
- węzeł w punkcie C:
  - opaska do nawiercania DN90/50 – 1 szt.
  - zasuwa odcinająca DN50 z obudową i skrzynką uliczną teleskopową – 1 kpl.
- węzeł w punkcie D:
  - kołnierz specjalny do rur PE DN90/80 – 1 szt.
  - zasuwa kołnierzowa DN80 z obudową i skrzynką uliczną teleskopową – 1 kpl.
  - hydrant p.poż. DN80 podziemny – 1 szt.
  - skrzynka uliczna hydrantowa – 1 szt.
  - króciec dwukołnierzowy DN80mm – 1 szt.
  - łuk kołnierzowy 90° ze stopką DN80mm – 1 kpl.

ŚWIĘTOKRZYSKI URZĄD WOJEWÓDZKI
w KIELCACH
Wydział Infrastruktury i Rozwoju
tel. 41/342 16 65, fax 41/342 11 93
NIP 6270243059

W projekcie przyjęto armaturę wodociągową prod. Hawle Spółka z o.o. Dopuszcza się zastosowanie rozwiązań materiałów, urządzeń i armatury innych producentów, pod warunkiem zachowania standardu jakościowego nie gorszego niż w niniejszym projekcie oraz pod warunkiem dopuszczenia ich przez PWiK w Starachowicach.

5. Zagadnienia antykorozyjne

Rodzaj zastosowanych materiałów nie wymaga dodatkowych zabezpieczeń antykorozyjnych.

Wszystkie wyroby przeznaczone do budowy wodociągów, mające kontakt z wodą przeznaczoną do spożycia przez ludzi muszą posiadać atest higieniczny, deklarację zgodności producenta lub upoważnionego przedstawiciela producenta oraz certyfikat zgodności wyrobu wydany przez akredytowaną jednostkę certyfikującą.

6. Roboty ziemne

Roboty ziemne wykonać mechanicznie i ręcznie z zastosowaniem środków ostrożności z uwagi na wystąpienie uzbrojenia podziemnego oraz możliwość napotkania uzbrojenia podziemnego terenu, które dotąd nie zostało ujawnione.

Na podstawie mapy do celów projektowych stwierdzono skrzyżowanie z istniejącymi przewodami energetycznymi, gazowym, kanalizacji sanitarnej, a także przejście pod drogą.

Przed przystąpieniem do robót ziemnych sprzętem mechanicznym należy odkryć (odkopać ręcznie) istniejące przewody uzbrojenia podziemnego terenu. W miejscach skrzyżowań z projektowanym wodociągiem namierzyć rzeczywistą głębokość istniejących przewodów uzbrojenia pod nadzorem właścicieli tego uzbrojenia. Wszystkie prace z użyciem sprzętu mechanicznego o dużym zasięgu (koparki) wykonywane w pobliżu linii napowietrznych energetycznych mogą odbywać się tylko przy wyłączonym napięciu w sieci.

Przy wykonywaniu wykopów obowiązują:

- zabezpieczenia przed osunięciem się ziemi
- ustawienie znaków informacyjnych
- zachowanie wszystkich przepisów BHP

Projektowane przewody należy układać w wykopie otwartym wąsko przestrzennym o ściankach pionowych, odeskowanych, rozpartych i zabezpieczonych barierkami i taśmą ostrzegawczą. W przypadku wystąpienia opadów wodę z wykopów należy odpompować za pomocą pomp spalinowych poza teren wykopu.

Przewody układać na podłożu z zagęszczonego piasku grubości 20 cm w suchym wykopie na głębokości i ze spadkiem podanym w części graficznej projektu. Warstwę ochronną zasypki wykonać ręcznie z piasku średniego lub gruboziarnistego do wysokości 30 cm ponad wierzch rury. Obsypkę z każdej strony rury należy starannie utwardzić warstwami co 15 ÷ 20 cm. Mechaniczne zagęszczenie nad rurą można rozpocząć dopiero wtedy, gdy nad jej wierzchem znajduje się przynajmniej 30 cm materiału wypełniającego wykop. Pozostałe kolejne warstwy wykonać ziemią bez brył i kamieni (ubijając – zagęszczając) każdą z nich. Grunt należy zagęścić do współczynnika 0,95 w skali Proctora (pas zieleni). W obrębie pasa drogowego przewidzieć całkowitą wymianę gruntu na grunt piaszczysty z zagęszczeniem do uzyskania współczynnika 1,0 w skali Proctora.

Podczas prowadzenia prac w obrębie pasa drogowego należy się stosować do wytycznych zawartych w decyzji GDDKiA (w załączeniu) dotyczącym lokalizacji sieci wodociągowej w pasie drogowym.

Wykopy powinny być zabezpieczone, oznakowane i oświetlone na całym odcinku wykonywanych robót. Jest to szczególnie ważne ze względu na prowadzenie robót w miejscach ogólnie dostępnych, szczególnie w obrębie pasa drogowego.

Wykopy muszą być zabezpieczone, zarówno zaporami ustawionymi na terenie wzdłuż wykopu, jak i poprzez odpowiednie oświetlenie sygnalizacyjne i ostrzegawcze.

ŚWIĘTOKRZYSKI URZĄD WOJEWÓDZKI
W KIELCACH
Wydział Infrastruktury i Rozwoju
al. IX Wieków Kielc 3, 25-516 Kielce
tel. 41/342 16 89, fax 41/342 11 93
NIP 6570243056

7. Montaż rurociągów

Rury wodociągowe PE układać na przygotowanym podłożu w temperaturze powietrza 1-30°C. Rurociąg należy układać na wykonanym uprzednio podłożu. Przed rozpoczęciem montażu rur należy wykonać wstępne rozmieszczenie rur w wykopie. Montaż należy wykonywać zgodnie z projektowanym spadkiem.

Połączenia rur PE wykonać w technologii zgrzewania doczołowego lub elektrooporowego. Do zgrzewania używać zgrzewarek dostarczonych przez producenta rur. Zgrzewanie prowadzić zgodnie z instrukcją obsługi zgrzewarki oraz sposobu zgrzewania. Podczas zgrzewania parametry techniczne tego procesu muszą być zapisywane na karcie kontrolnej. Po zakończeniu procesu zgrzewania wszystkie zapisane parametry powinny być porównywane z wartościami ustalonymi przez wymagania techniczne. Każda zgrzeina jest numerowana i musi być zaakceptowana. Uzbrojenie sieci łączyć na połączenia kołnierzowe. Obsypkę i zasypkę rur prowadzić zgodnie z wymogami producenta rur. Armaturę montować na blokach podporowych wykonanych z betonu min. C12/15. Zmiany kierunku należy wykonać za pomocą kształtek systemowych. Na zmianach kierunku montować bloki oporowe wykonane z betonu min. C12/15. W celu umożliwienia przemieszczania się przewodu względem bloku stosować oddzielającą folię z tworzywa sztucznego.

Należy zwrócić szczególną uwagę w trakcie wykonywania rurociągów na szczelność połączeń rur, gdyż każda nieszczelność w późniejszym czasie spowodować może osłabienie nośności podłoża przez jego uplastycznienie.

Do budowy sieci wodociągowej stosować materiały i urządzenia, na które została ustanowiona właściwa przedmiotowo Norma Polska lub normy zharmonizowane PN-EN.

Wykonawca musi przedłożyć deklarację zgodności z Polską Normą lub normami zharmonizowanymi dla zastosowanych materiałów. Wszystkie wyroby, przeznaczone do budowy wodociągów, mające kontakt z wodą przeznaczoną do spożycia przez ludzi muszą posiadać atest higieniczny, deklarację zgodności producenta lub upoważnionego przedstawiciela producenta oraz certyfikat zgodności wyrobu wydany przez akredytowaną jednostkę certyfikującą.

Wykonawca winien stosować się do zaleceń podanych w warunkach technicznych oraz uzgodnieniu wydanych przez Przedsiębiorstwo Wodociągów i Kanalizacji Spółka z o.o. w Starachowicach.

8. Oznakowanie wodociągu i uzbrojenia

Po montażu punkty charakterystyczne wodociągu np. zasuwy, hydranty należy oznakować w terenie w sposób trwały tabliczkami orientacyjnymi. Tablice należy przymocować w położeniu pionowym na wysokości od 1,8 do 2,4m. Tabliczki należy mocować na trwałym ogrodzeniu lub słupkach żelbetowych o wymiarach 0,1x0,1m i wysokości ok. 1,5m.

Trasę wodociągu ułożonego w gruncie należy oznakować niebieską taśmą lokalizacyjną z wkładką metalową o szerokości min. 20cm. Taśmę należy prowadzić na wysokości 40cm nad grzbietem rur z odpowiednim wyprowadzeniem końcówek do skrzynek zasuw i hydrantów.

10. Skrzyżowania z istniejącym uzbrojeniem

W miejscu skrzyżowania przewodów (jeśli takie występują) prace należy prowadzić wg poniższych wytycznych:

W miejscach kolizji z innymi urządzeniami podziemnymi i w zbliżeniach do nich, roboty ziemne należy prowadzić ręcznie, zachowując szczególną ostrożność.

W przypadku stwierdzenia w trakcie realizacji inwestycji kolizji wysokościowej z istniejącym uzbrojeniem, wynikłej z innego niż podane w projekcie zagłębienia uzbrojenia, należy skorygować spadek projektowanego przewodu w uzgodnieniu z projektantem, zachowując min. odległość od uzbrojenia 15 cm.

Zachować przepisowe odległości i zagłębienia wynikające z przepisów zabezpieczenia.

ŚWIĘTOKRZYSKI URZĄD WOJEWÓDZKI
w KIELCACH
Wydział Infrastruktury i Komunikacji
al. IX Wieków Kielc

- prace ziemne należy rozpocząć od wykonania rozkopów kontrolnych w miejscach kolizji z istniejącym uzbrojeniem, a w szczególności z kablami energetycznymi i telekomunikacyjnymi. W miejscach tych prace prowadzić ręcznie, z zachowaniem szczególnej ostrożności, bez użycia kilofów i szpadli.
- w miejscach skrzyżowań z istniejący uzbrojeniem prace ziemne należy wykonać pod nadzorem użytkowników uzbrojenia.
- skrzyżowania z kablami energetycznymi SN i NN należy wykonać zgodnie z normą PN-76/E/-05125 i zabezpieczyć przez założenie na kable rur osłonowych dwudzielnych stalowych ø 100mm.
- kable telefoniczne należy zabezpieczyć na czas budowy, przez podwieszenie nad wykopem w korytach drewnianych.

W przypadku zbliżeń do słupów energetycznych i oświetleniowych prace wykonać ręcznie lub przewiertem. Przed przystąpieniem do prac słupy należy zabezpieczyć przed przechyłem odciągami liniowymi, wykop należy zagęścić.

- przejście poprzeczne pod drogą projektuje się w technologii bezwykopowej, przewiertem lub przeciskiem z zachowaniem pionowej odległości min. 1,5m bez naruszenia konstrukcji jezdni.

Na podstawie mapy do celów projektowych stwierdzono skrzyżowanie z istniejącymi przewodami energetycznymi, gazowym, kanalizacji sanitarnej, a także przejście pod drogą.
Prace w miejscu skrzyżowania należy prowadzić wg powyższych wytycznych w obecności zarządcy uzbrojenia.

11. Próby szczelności, płukanie, dezynfekcja i odbiory

Sieć wodociągową poddać próbie na ciśnienie 1,0MPa. Próbę szczelności wykonać przy udziale przedstawiciela eksploatatora sieci, w oparciu o normę PN-B-10725:1997 oraz instrukcję montażową układania w gruncie rur PE wydaną przez producenta rur. Próbę ciśnieniową należy przeprowadzić po ułożeniu przewodu i wykonaniu warstwy ochronnej zasypki o gr. 30 cm wykonanej z piasku. Na czas próby wszystkie złącza powinny być odkryte celem łatwego zlokalizowania ewentualnych przecieków.

Po wykonaniu próby szczelności rurociąg należy poddać płukaniu i dezynfekcji. Płukanie wykonać wodą wodociągową przy prędkości przepływu dostatecznej do wypłukania wszystkich zanieczyszczeń mechanicznych. Dezynfekcję przewodu przeprowadzić przez okres 24h wodą chlorową o stężeniu nie mniejszym niż 50mg/dm^3.

Po przeprowadzeniu dezynfekcji przewody należy ponownie przepłukać wodą wodociągową.

Po zakończeniu powtórnego płukania należy przeprowadzić analizę bakteriologiczna wody. Włączenie projektowanego wodociągu do sieci po przeprowadzeniu dezynfekcji powinno nastąpić w ciągu 10 dni, w przeciwnym razie dezynfekcję przewodu należy powtórzyć.

Odbiory robót winny odbywać się komisyjnie. Odbiory należy potwierdzić protokołem z komisji z podaniem ewentualnych usterek i terminem ich usunięcia. Wykonać geodezyjną inwentaryzację powykonawczą przed zasypaniem. Końcowego odbioru dokonać przed oddaniem do eksploatacji – przedstawić wszystkie dokumenty, sporządzić protokół.

12. Uwagi końcowe

Przed przystąpieniem do robót wykonawca jest zobowiązany sprawdzić rzeczywiste zagłębienie istniejących przewodów. Należy odkryć (odkopać ręcznie) istniejące przewody uzbrojenia podziemnego terenu przed przystąpieniem do robót ziemnych sprzętem mechanicznym. Roboty ziemne wykonywane mechanicznie prowadzić z zastosowaniem środków ostrożności z uwagi na możliwość napotkania uzbrojenia podziemnego terenu, które dotąd nie zostało ujawnione. Wszystkie prace z użyciem sprzętu mechanicznego o dużym zasięgu (koparki, dźwigi) wykonane w pobliżu napowietrznych linii energetycznych mogą odbywać się tylko przy wyłączonym napięciu w sieci.

W trakcie realizacji inwestycji należy stosować się do obowiązujących norm, właściwych przepisów BHP oraz do uwag zawartych w treści załączonych uzgodnień.

ŚWIĘTOKRZYSKI URZĄD WOJEWÓDZKI
w KIELCACH
Wydział Infrastruktury i Rozwoju
tel. 41/342 16 93
NIP 6572463056

Skrzyżowania z uzbrojeniem podziemnym wykonać pod nadzorem właścicieli uzbrojenia.

W projekcie przyjęto armaturę wodociągową prod. Hawle Spółka z o.o. Dopuszcza się zastosowanie rozwiązań materiałów, urządzeń i armatury innych producentów, pod warunkiem zachowania standardu jakościowego nie gorszego niż w niniejszym projekcie oraz pod warunkiem dopuszczenia ich przez PWiK w Starachowicach.

mgr inż. KRZYSZTOF WOJCIK
Upr. bud. do projektowania bez ograniczeń
w specjalności instalacyjnej w zakresie sieci
instalacji i urządzeń cieplnych, wentylacyjnych
gazowych, wodociągowych i kanalizacyjnych
Nr ewid. SWK/0131/POOS/04

Antoni Szczerba
Upr. Projektowe w specjalności
instalacyjno-inżynieryjnej
Nadzorowanie i kierowanie w zakresie
instalacji sanitarnych
Nr Ewid. 41/81 tel. 502 364 407

20.08.2020

OŚWIADCZENIE

Na podstawie artykułu 20 ust. 4 Ustawy z dnia 7 lipca 1994r. – Prawo Budowlane (Dz. U. 2019 poz. 1186) oświadczam, że projekt dotyczący rozbudowy sieci wodociągowej na działce nr ewid. 3685/2 przy ul. Wygoda w miejscowości Wąchock sporządziłem zgodnie z obowiązującymi przepisami oraz zasadami wiedzy technicznej.

mgr inż. KRZYSZTOF WOJCIK
Upr. bud. do projektowania bez ograniczeń
w specjalności instalacyjnej w zakresie sieci
instalacji i urządzeń cieplnych, wentylacyjnych
gazowych, wodociągowych i kanalizacyjnych
Nr ewid. SWK/0131/POOS/04

Antoni Szczerba
Upr. Projektowe w specjalności
instalacyjno-inżynieryjnej
Nadzorowanie i kierowanie w zakresie
instalacji sanitarnych
Nr Ewid. 41/81 tel. 502 364 407

20.08.2020

ŚWIĘTOKRZYSKI URZĄD WOJEWÓDZKI
w KIELCACH
Wydział Infrastruktury i Rozwoju
al. IX Wieków Kielc 3, 25-516 Kielce
tel. 41/342 16 00, fax 41/342 11 93
NIP 6570240056

12

INFORMACJA DOTYCZĄCA BEZPIECZEŃSTWA I OCHRONY ZDROWIA

Nazwa obiektu: Sieć wodociągowa.

Zakres robót: Rozbudowa sieci wodociągowej.

Adres obiektu: Działka nr ewid. 3685/2.

Inwestor: Gmina Wąchock
ul. Wielkowiejska 1
27-200 Starachowice

Sporządził: Antoni Szczerba
nr upr. 41/81

Antoni Szczerba
Uprawnienia w specjalności
konstrukcyjno-budowlanej
Nadzorowanie kierowanie w zakresie
robót budowlanych
Nr Ewid. 41/81 tel. 502 364 407

ŚWIĘTOKRZYSKI URZĄD WOJEWÓDZKI
w KIELCACH
Wydział Infrastruktury i Rozwoju
al. IX Wieków Kielc 3, 25-516 Kielce
tel. 41/342 16 89, fax 41/342 11 93
NIP 6570243056

1. Zakres robót dla zamierzenia inwestycyjnego:

Zakres robót obejmuje rozbudowę sieci wodociągowej na działce nr ewid. 3685/2 przy ul. Wygoda w miejscowości Wąchock.

Przy realizacji projektu występują roboty:

- roboty ziemne,
- roboty budowlano-montażowe,
- narzędzia.

Kolejność wykonywania robót:

- roboty ziemne – wytyczenie trasy rurociągów, wykonanie wykopów, przecisków lub przewiertów pod drogą, wykonanie podsypki,
- roboty budowlano-montażowe – montaż rurociągów wraz z uzbrojeniem,
- roboty ziemne – wykonanie zasypki oraz uporządkowanie terenu,
- maszyny i urządzenia techniczne użytkowane na placu budowy.

2. Wykaz istniejących obiektów budowlanych:

Na terenie objętym opracowaniem znajdują się:
- budynki mieszkalne, gospodarcze,
- sieć wodociągowa - op. 36/17,
- sieć kanalizacji sanitarnej,
- sieć gazowa,
- sieć energetyczna,
- sieć telekomunikacyjna,
- droga krajowa nr 42.

3. Elementy zagospodarowania działki, które mogą stwarzać zagrożenie bezpieczeństwa i zdrowia ludzi:

Prace prowadzone w obrębie pasa drogowego, a także skrzyżowania i zbliżenia z istniejącym uzbrojeniem podziemnym i nadziemnym.

4. Zagrożenia jakie mogą wystąpić podczas realizacji inwestycji:

4.1. Roboty ziemne:

Zagrożenia występujące przy wykonywaniu robót ziemnych:
- upadek pracownika lub osoby postronnej do wykopu (brak wygrodzenia wykopu balustradami; brak przykrycia wykopu),
- zasypanie pracownika w wykopie wąskoprzestrzennym (brak zabezpieczenia ścian wykopu przed obsunięciem się; obciążenie klina naturalnego odłamu gruntu urobkiem pochodzącym z wykopu),
- potrącenie pracownika lub osoby postronnej łyżką koparki przy wykonywaniu robót na placu budowy lub w miejscu dostępnym dla osób postronnych (brak wygrodzenia strefy niebezpiecznej),

Roboty ziemne powinny być prowadzone na podstawie projektu określającego położenie instalacji i urządzeń podziemnych, mogących znaleźć się w zasięgu prowadzonych robót. Wykonywanie robót ziemnych w bezpośrednim sąsiedztwie sieci, takich jak: elektroenergetyczne, gazowe, telekomunikacyjne, wodociągowe i kanalizacyjne, powinno być poprzedzone określeniem przez kierownika budowy bezpiecznej odległości w jakiej mogą być one wykonywane od istniejącej sieci i sposobu wykonywania tych robót. W czasie wykonywania robót ziemnych miejsca niebezpieczne należy ogrodzić i umieścić napisy ostrzegawcze. W czasie wykonywania wykopów w miejscach dostępnych dla osób niezatrudnionych przy tych robotach, należy wokół wykopów pozostawionych na czas zmroku i w nocy ustawić balustrady zaopatrzone w światło ostrzegawcze koloru czerwonego. Poręcze balustrad powinny znajdować się na wysokości 1,10m

ŚWIĘTOKRZYSKI URZĄD WOJEWÓDZKI
w KIELCACH

od krawędzi wykopu. Wykopy o ścianach pionowych nieumocnionych, bez rozparcia lub podparcia mogą być wykonywane tylko do głębokości 1,0m w gruntach zwartych, w przypadku gdy teren przy wykopie nie jest obciążony w pasie o szerokości równej głębokości wykopu. Wykopy bez umocnień o głębokości większej niż 1,0m, lecz nie większej od 2,0 m można wykonywać, jeżeli pozwalają na to wyniki badań gruntu i dokumentacja geologiczno - inżynierska. Jeżeli wykop osiągnie głębokość większą niż 1,0 m od poziomu terenu, należy wykonać zejście (wejście) do wykopu. Odległość pomiędzy zejściami (wejściami) do wykopu nie powinna przekraczać 20,0m. Należy również ustalić rodzaje prac, które powinny być wykonywane przez co najmniej dwie osoby, w celu zapewnienia asekuracji, ze względu na możliwość wystąpienia szczególnego zagrożenia dla zdrowia lub życia ludzkiego. Dotyczy to prac wykonywanych w wykopach i wyrobiskach o głębokości większej od 2,0m. Składowanie urobku, materiałów i wyrobów jest zabronione w strefie klina naturalnego odłamu gruntu, jeżeli ściany wykopu nie są obudowane. Przebywanie osób pomiędzy ścianą wykopu a koparką, nawet w czasie postoju jest zabronione. Zakładanie obudowy lub montaż rur w uprzednio wykonanym wykopie o ścianach pionowych i na głębokości powyżej 1,0m wymaga tymczasowego zabezpieczenia osób klatkami osłonowymi lub obudową prefabrykowaną.

4.2. Roboty montażowe:

Przed rozpoczęciem prac przeszkolić pracowników w odpowiednim zakresie, wyposażyć w odpowiedni sprzęt ochrony osobistej i narzędzia. Prace prowadzić pod nadzorem uprawnionych osób.
Przed rozpoczęciem robót montażowych należy przygotować stanowiska robocze, a przede wszystkim:

- spowodować właściwe składowanie materiałów,
- sprawdzić stan narzędzi.

Stanowiska robocze należy utrzymać w czystości i porządku. Pojemniki na materiały oraz narzędzia muszą posiadać urządzenia zabezpieczające te materiały przed wypadnięciem w czasie transportu. Rzucanie materiałów jest zabronione.

Osoby przebywające na stanowiskach pracy, znajdujące się na wysokości co najmniej 1,0m od poziomu podłogi lub ziemi, powinny być zabezpieczone balustradą przed upadkiem z wysokości. Otwory przy których prowadzone są prace lub do których możliwy jest dostęp ludzi, należy zabezpieczyć przed możliwością wpadnięcia lub ogrodzić balustradą. Ponadto, należy ustalić rodzaje prac, które powinny być wykonywane przez co najmniej dwie osoby, w celu zapewnienia asekuracji, ze względu na możliwość wystąpienia szczególnego zagrożenia dla zdrowia lub życia ludzkiego. Dotyczy to prac wykonywanych na wysokości powyżej 2,0m w przypadkach, w których wymagane jest zastosowanie środków ochrony indywidualnej przed upadkiem z wysokości.

4.3. Narzędzia:

Wszelkie narzędzia używane do montażu rur powinny być sprawne, przed użyciem sprawdzone i używane zgodnie z instrukcją obsługi i do celu jakiego mają służyć.

<u>Maszyny i urządzenia techniczne użytkowane na placu budowy:</u>
Zagrożenia występujące przy wykonywaniu robót budowlano-montażowych przy użyciu maszyn i urządzeń technicznych:
- pochwycenie kończyny górnej lub kończyny dolnej przez napęd (brak pełnej osłony napędu),
- potrącenie pracownika lub osoby postronnej łyżką koparki przy wykonywaniu robót na placu budowy lub w miejscu dostępnym dla osób postronnych (brak wygrodzenia strefy niebezpiecznej),
- porażenie prądem elektrycznym (brak zabezpieczenia przewodów zasilających urządzenia mechaniczne przed uszkodzeniami mechanicznymi),

Maszyny i inne urządzenia techniczne oraz narzędzia zmechanizowane powinny być montowane, eksploatowane i obsługiwane zgodnie z instrukcją producenta oraz spełniać wymagania określone w przepisach dotyczących systemu oceny zgodności. Maszyny i inne urządzenia techniczne, podlegające dozorowi technicznemu, mogą być używane na terenie budowy tylko wówczas, jeżeli wystawiono dokumenty uprawniające do ich eksploatacji. Operatorzy maszyn

ŚWIĘTOKRZYSKI URZĄD WOJEWÓDZKI
w KIELCACH
al. IX Wieków Kielc 3, 25-516 Kielce
NIP 6570243056

budowlanych i innych maszyn o napędzie silnikowym powinni posiadać wymagane kwalifikacje.

5. Sposób prowadzenia instruktażu pracowników przed przystąpieniem do realizacji robót szczególnie niebezpiecznych:

Zakres instruktażu powinien obejmować:
- szkolenie pracowników w zakresie BHP,
- zasady postępowania w przypadku wystąpienia zagrożenia,
- zasady bezpośredniego nadzoru nad pracami szczególnie niebezpiecznymi przez wyznaczone w tym celu osoby,
- zasady stosowania przez pracowników środków ochrony indywidualnej oraz odzieży i obuwia roboczego.

Pracownicy zatrudnieni na budowie, powinni być wyposażeni w środki ochrony indywidualnej oraz odzież i obuwie robocze.

Środki ochrony indywidualnej w zakresie ochrony zdrowia i bezpieczeństwa użytkowników tych środków powinny zapewniać wystarczającą, ochronę przed występującymi zagrożeniami (np. upadek z wysokości, uszkodzenie głowy, twarzy, wzroku, słuchu).

6. Środki techniczne i organizacyjne zapobiegające niebezpieczeństwom wynikającym z wykonywania robót budowlano-sanitarnych:

Bezpośredni nadzór nad bezpieczeństwem i higieną, pracy na stanowiskach pracy sprawują odpowiednio kierownik budowy (kierownik robót) oraz mistrz budowlany, stosownie do zakresu obowiązków. Nieprzestrzeganie przepisów bhp na placu budowy prowadzi do powstania bezpośrednich zagrożeń dla życia lub zdrowia pracowników.

1. przyczyny organizacyjne powstania wypadków przy pracy:

a) niewłaściwa ogólna organizacja pracy:
- nieprawidłowy podział pracy lub rozplanowanie zadań,
- niewłaściwe polecenia przełożonych,
- brak nadzoru,
- brak instrukcji posługiwania się czynnikiem materialnym,
- tolerowanie przez nadzór odstępstw od zasad bezpieczeństwa pracy,
- brak lub niewłaściwe przeszkolenie w zakresie bezpieczeństwa pracy i ergonomii,
- dopuszczenie do pracy człowieka z przeciwskazaniami lub bez badań lekarskich.

b) niewłaściwa organizacja stanowiska pracy:
- niewłaściwe usytuowanie urządzeń na stanowiskach pracy,
- nieodpowiednie przejścia i dojścia,
- brak środków ochrony indywidualnej lub niewłaściwy ich dobór.

2. przyczyny techniczne powstania wypadków przy pracy:

a) niewłaściwy stan czynnika materialnego:
- wady konstrukcyjne czynnika materialnego będące źródłem zagrożenia,
- niewłaściwa stateczność czynnika materialnego,
- brak lub niewłaściwe urządzenia zabezpieczające,
- brak środków ochrony zbiorowej lub niewłaściwy ich dobór,
- brak lub niewłaściwa sygnalizacja zagrożeń,
- niedostosowanie czynnika materialnego do transportu, konserwacji lub napraw.

b) niewłaściwe wykonanie czynnika materialnego:
- zastosowanie materiałów zastępczych,
- niedotrzymanie wymaganych parametrów technicznych.

ŚWIĘTOKRZYSKI URZĄD WOJEWÓDZKI
w KIELCACH
Wydział Infrastruktury i Rozwoju
al. IX Wieków Kielc 3, 25-516 Kielce
tel. 41/342 16 69, fax 41/342 11 93
NIP 6570243056

c) wady materiałowe czynnika materialnego:

- ukryte wady materiałowe czynnika materialnego.

d) niewłaściwa eksploatacja czynnika materialnego:

- nadmierna eksploatacja czynnika materialnego,
- niedostateczna konserwacja czynnika materialnego,
- niewłaściwe naprawy i remonty czynnika materialnego.

Osoba kierująca pracownikami jest zobowiązana:

- organizować stanowiska pracy zgodnie z przepisami i zasadami bezpieczeństwa i higieny pracy,
- dbać o sprawność środków ochrony indywidualnej oraz ich stosowanie zgodnie z przeznaczeniem,
- organizować, przygotowywać i prowadzić prace, uwzględniając zabezpieczenie pracowników przed wypadkami przy pracy, chorobami zawodowymi i innymi chorobami związanymi z warunkami środowiska pracy,
- dbać o bezpieczny i higieniczny stan pomieszczeń pracy i wyposażenia technicznego, a także o sprawność środków ochrony zbiorowej i ich stosowania zgodnie z przeznaczeniem.

Na podstawie:

- oceny ryzyka zawodowego występującego przy wykonywaniu robót na danym stanowisku pracy,
- wykazu prac szczególnie niebezpiecznych,
- określenia podstawowych wymagań bhp przy wykonywaniu prac szczególnie niebezpiecznych,
- wykazu prac wykonywanych przez co najmniej dwie osoby,
- wykazu prac wymagających szczególnej sprawności psychofizycznej.

Kierownik budowy powinien podjąć stosowne środki profilaktyczne mające na celu:

- zapewnić organizację pracy i stanowisk pracy w sposób zabezpieczający pracowników przed zagrożeniami wypadkowymi oraz oddziaływaniem czynników szkodliwych i uciążliwych,
- zapewnić likwidację zagrożeń dla zdrowia i życia pracowników głównie przez stosowanie technologii, materiałów i substancji nie powodujących takich zagrożeń.

W razie stwierdzenia bezpośredniego zagrożenia dla życia lub zdrowia pracowników osoba kierująca, pracownikami zobowiązana jest do niezwłocznego wstrzymania prac i podjęcia działań w celu usunięcia tego zagrożenia.

Pracownicy zatrudnieni na budowie, powinni być wyposażeni w środki ochrony indywidualnej oraz odzież i obuwie robocze, zgodnie z tabelą norm przydziału środków ochrony indywidualnej oraz odzieży i obuwia roboczego opracowaną przez pracodawcę.
Środki ochrony indywidualnej w zakresie ochrony zdrowia i bezpieczeństwa użytkowników tych środków powinny zapewniać wystarczającą ochronę przed występującymi zagrożeniami (np. upadek z wysokości, uszkodzenie głowy, twarzy, wzroku, słuchu). Kierownik budowy zobowiązany jest informować pracowników o sposobach posługiwania się tymi środkami.

Antoni Szczerba
Upr. Projektowe w specjalności
instalacyjno-inżynieryjnej
Nadzorowanie i kierowanie w zakresie
instalacji sanitarnych
Nr Ewid. 41/81 tel. 502 364 407

MAPA DO CELÓW PROJEKTOWYCH


skala 1:500
woj.świętokrzyskie
pow.starachowicki
m.Wąchock
ul.Wygoda 4,6
Jednostka ewid.261105_4 Wąchock
obręb: 261105_4.0001
dz.nr 3685/2,4656/1,4659

-przebieg granic zgodny
z ewidencją gruntów

PRACOWNIA GEODEZYJNA
„GEO - BEST"
Bronisław Bester
27-200 Starachowice, ul. Partyzantów 107
tel. 41 274 38 42, kom. 602 448 116
NIP 664-[illegible]-88-77

BRONISŁAW BESTER
GEODETA UPRAWNIONY
upr. nr 4203
27-200 STARACHOWICE
ul. Partyzantów 107, tel. (041) 274-38-42

ORIENTACJA

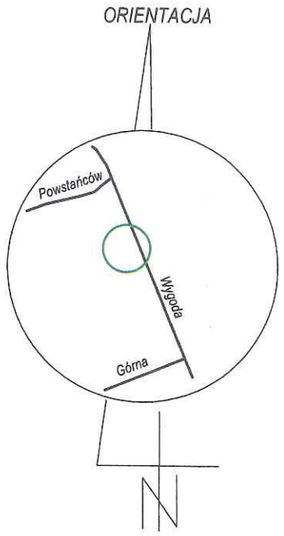

Zgł.pracy nr:GK.6640.703.2020


Układ wsp.prostokątnych: PUWG "2000"
Układ wysokości: Kronsztadt 60

Starachowice 2020-05-26

Poświadcza się, że niniejszy dokument został opracowany w wyniku prac geodezyjnych i kartograficznych, których rezultaty zostaną ujęte w operacie technicznym wpisany do ewidencji materiałów geodezyjnego zasobu geodezyjnego i kartograficznego

STAROSTA STARACHOWICKI
Identyfikator ewidencyjny materiału zasobu - operatu technicznego
23611. 2020.997
2020 -06- 26
Data wpisania operatu technicznego do ewidencji materiałów zasobu
Imię, nazwisko i podpis osoby wpisującej do ewidencji
z up. Starosty
GŁÓWNY SPECJALISTA
mgr inż. Wojciech Nowak

ŚWIĘTOKRZYSKI URZĄD WOJEWÓDZKI
w KIELCACH
Wydział Infrastruktury i Rozwoju
al. IX Wieków Kielc 3, 25-516 Kielce
tel. 41/342 16 89, fax 41/342 11 93
NIP 6570243056

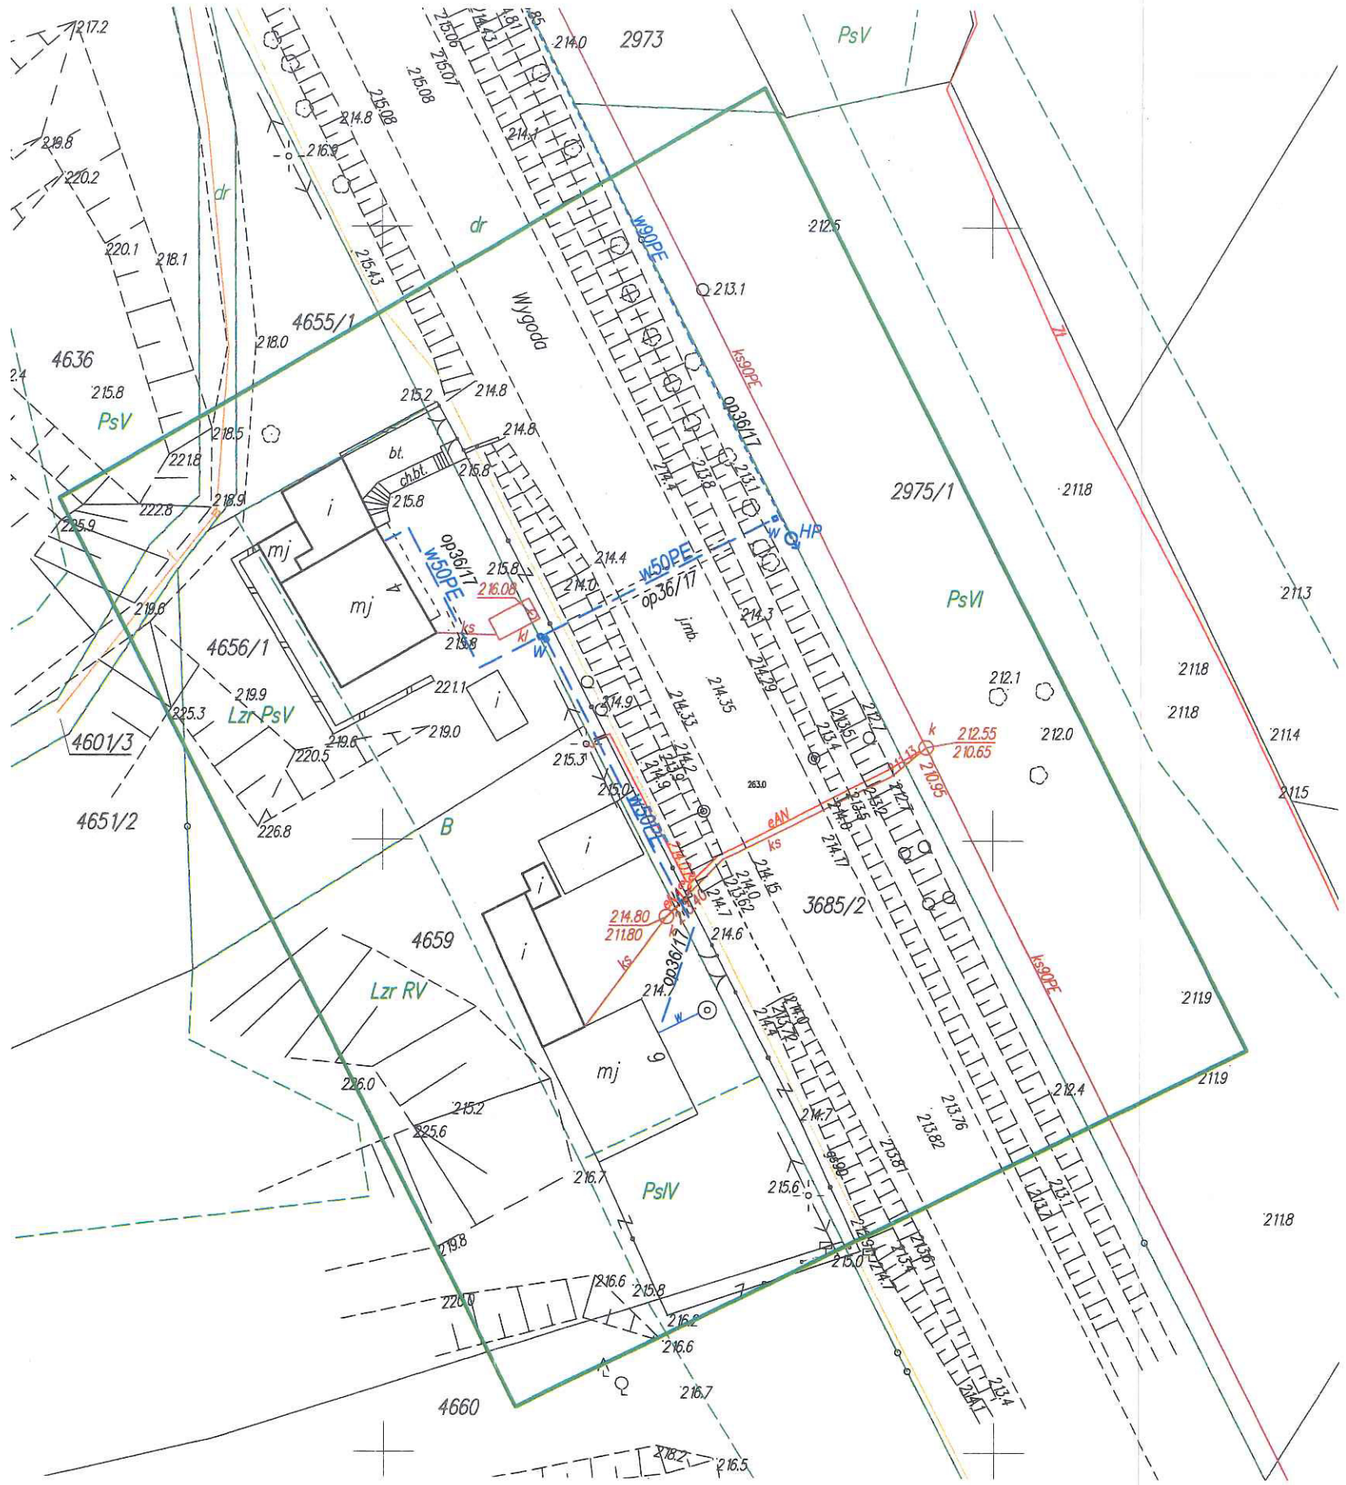

Za zgodność
z oryginałem
Antoni Szczerba
Upr. Projektowe w specjalności instalacyjnej inżynieryjnej
Nadzorowanie i kierowanie w zakresie instalacji sanitarnych
Nr Ewid. 41/81 tel. 502 361 607

MAPA DO CELÓW PROJEKTOWYCH

skala 1:500
woj.świętokrzyskie
pow.starachowicki
m.Wąchock
ul.Wygoda 4,6
Jednostka ewid.261105_4 Wąchock
obręb: 261105_4.0001
dz.nr 3685/2,4656/1,4659

-przebieg granic zgodny z ewidencją gruntów

PRACOWNIA GEODEZYJNA
„ GEO - BEST "
Bronisław Bester
27-200 Starachowice, ul. Partyzantów 107
tel. 41 274 38 42, kom. 602 448 116
NIP 664-[illegible]-88-77


BRONISŁAW BESTER
GEODETA UPRAWNIONY
upr. nr 4203
27-200 STARACHOWICE
ul. Partyzantów 107, tel. (041) 274-38-42


Zgł.pracy nr:GK.6640.703.2020

Układ wsp.prostokątnych: PUWG "2000"
Układ wysokości: Kronsztadt 60

Starachowice 2020-05-26

ORIENTACJA

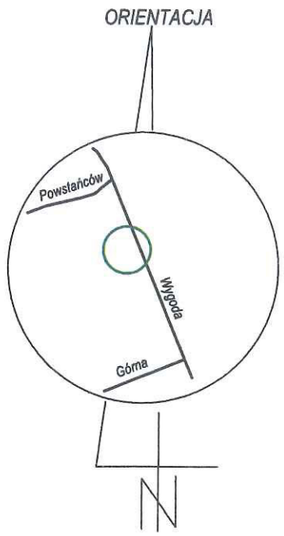

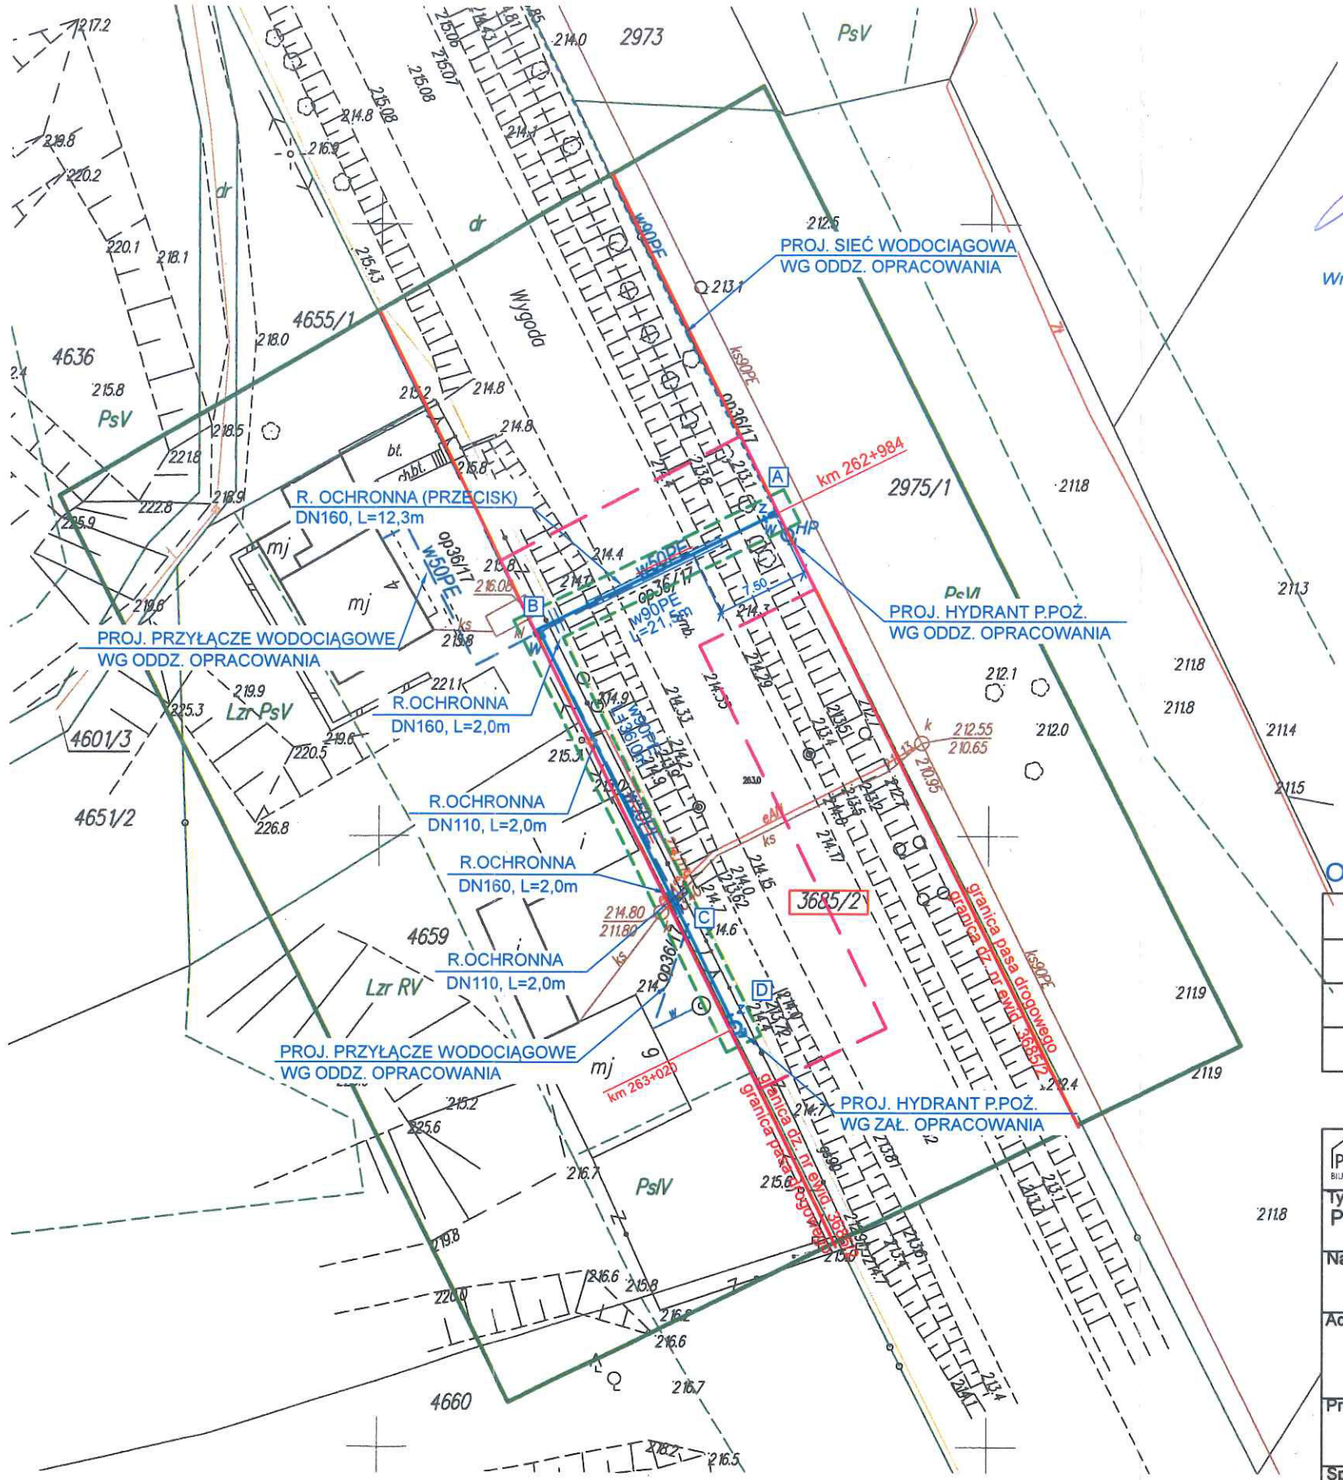

Poświadcza się, że niniejszy dokument został opracowany w wyniku prac geodezyjnych i kartograficznych, których rezultaty zostaną operatowi ewidencyjnemu spisany do ewidencji materiałów państwowego zasobu geodezyjnego i kartograficznego

STAROSTA STARACHOWICKI
Identyfikator ewidencyjny materiału zasobu - operatu technicznego
23611_2020.997
2020 -06- 26
Data wpisania operatu technicznego do ewidencji materiałów zasobu
Imię, nazwisko i podpis osoby przyjmującej wpis
z up. Starosty
GŁÓWNY SPECJALISTA
mgr inż. Wojciech Nowak

ŚWIĘTOKRZYSKI URZĄD WOJEWÓDZKI
w KIELCACH
Wydział Infrastruktury i Rozwoju
al. IX Wieków Kielc 3, 25-516 Kielce
tel. 41/342 16 69, fax 41/342 11 93
NIP 6570243056

BRONISŁAW BESTER
GEODETA UPRAWNIONY
upr. nr 4203
27-200 STARACHOWICE
ul. Partyzantów 107, tel. (041) 274-38-42

Wniesiono linie rozgraniczające teren inwestycji zgodnie z załącznikiem graficznym nr 1 do decyzji Nr 7/2020

RZECZOZNAWCA DO SPRAW ZABEZPIECZEŃ PRZECIWPOŻAROWYCH
mgr inż. Stanisław Musiał
Nr upr. 382/98
10.08.2020
Zgodność projektu z wymaganiami ochrony przeciwpożarowej stwierdzam
bez uwag
Za zgodność z oryginałem
Antoni Szczerba
Upr. Projektowe w specjalności instalacyjno-inżynieryjnej. Nadzorowanie i kierowanie w zakresie instalacji sanitarnych.
Nr Ewid. 41/81 tel. 502 264 407

OZNACZENIA:


	granica działki nr ewid. 3685/2 granica opracowania
w90PE	sieć wodociągowa projektowana
	obszar oddziaływania
	linie rozgraniczające teren inwestycji

PROMAX BIURO PROJEKTOWE
ul. Berna 43, Starachowice 27-200
· 503 167 434 · 41 275 61 52

Tytuł rysunku: PROJEKT ZAGOSPODAROWANIA TERENU	Skala: 1:500
Nazwa obiektu: SIEĆ WODOCIĄGOWA	
Adres obiektu: DZIAŁKA NR EWID. 3685/2 UL. WYGODA 27-215 WĄCHOCK	
Projektował: Antoni Szczerba Specjalność: sanitarna Nr upr.: 41/81	Podpis:
Sprawdził: mgr inż. Krzysztof Wójcik Specjalność: sanitarna Nr upr.: SWK/0131/POOS/04	Podpis:
Opracował: mgr inż. Karolina Pękala	Podpis:
Nr projektu: SSS-431516	Data: 08.2020
	Nr rysunku: 1

UWAGI:
1. Wszystkie wymiary oraz zagłębienie przewodów sprawdzać w rzeczywistości.
2. Stosować armaturę zgodnie z warunkami technicznymi wydanymi przez PWiK.
3. Wykonać bloki oporowe przy trójnikach, zasuwach i przy hydrancie.
4. Przyjęto armaturę prod. Hawle Spółka z o.o. Dopuszcza się zastosowanie rozwiązań materiałów, urządzeń i armatury innych producentów, pod warunkiem zachowania standardu jakościowego nie gorszego niż w niniejszym projekcie oraz pod warunkiem dopuszczenia ich przez PWiK w Starachowicach.


ŚWIĘTOKRZYSKI URZĄD WOJEWÓDZKI
w KIELCACH
Wydział Infrastruktury i Rozwoju
al. IX Wieków Kielc 3, 25-516 Kielce
tel. 41/342 16 89, fax 41/342 11 93
NIP 6570243056

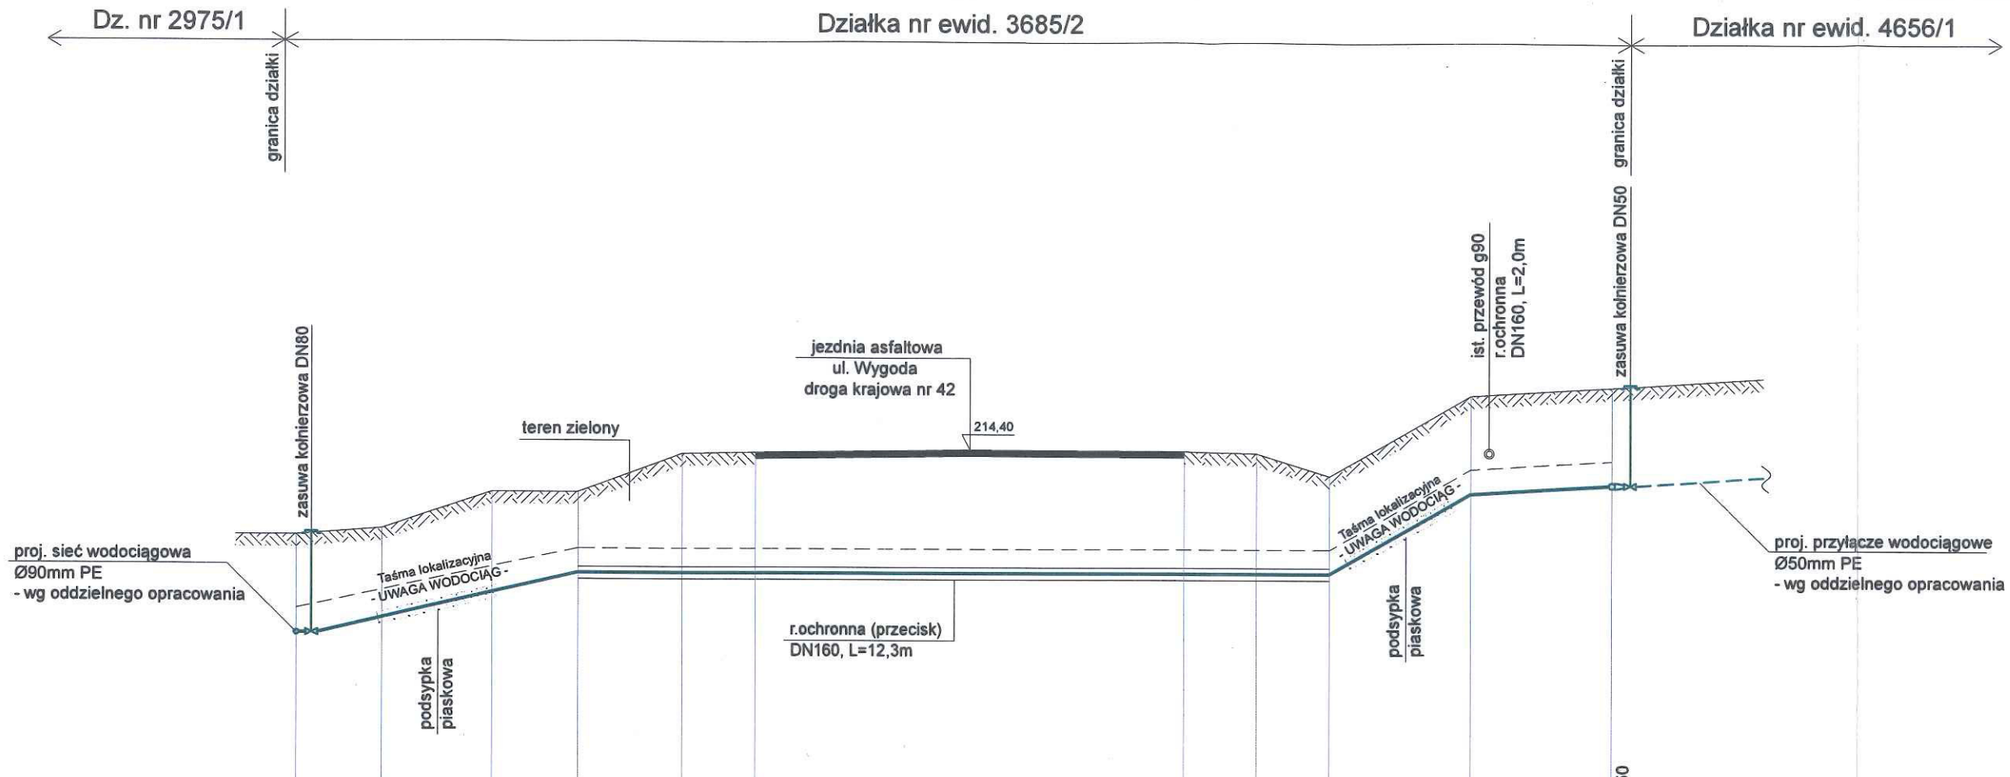

| | | |

UWAGI:
1. Wszystkie wymiary oraz zagłębienie przewodów sprawdzać w rzeczywistości.
2. Stosować armaturę zgodnie z warunkami technicznymi wydanymi przez PWiK.
3. Wykonać bloki oporowe przy trójnikach, zasuwach i przy hydrancie.
4. Przyjęto armaturę prod. Hawle Spółka z o.o. Dopuszcza się zastosowanie rozwiązań materiałów, urządzeń i armatury innych producentów, pod warunkiem zachowania standardu jakościowego nie gorszego niż w niniejszym projekcie oraz pod warunkiem dopuszczenia ich przez PWiK w Starachowicach.

ŚWIĘTOKRZYSKI URZĄD WOJEWÓDZKI
w KIELCACH
Wydział Infrastruktury i Rozwoju
al. IX Wieków Kielc 3, 25-516 Kielce
tel. 41/342 16 69, fax 41/342 11 93
NIP 6570243056

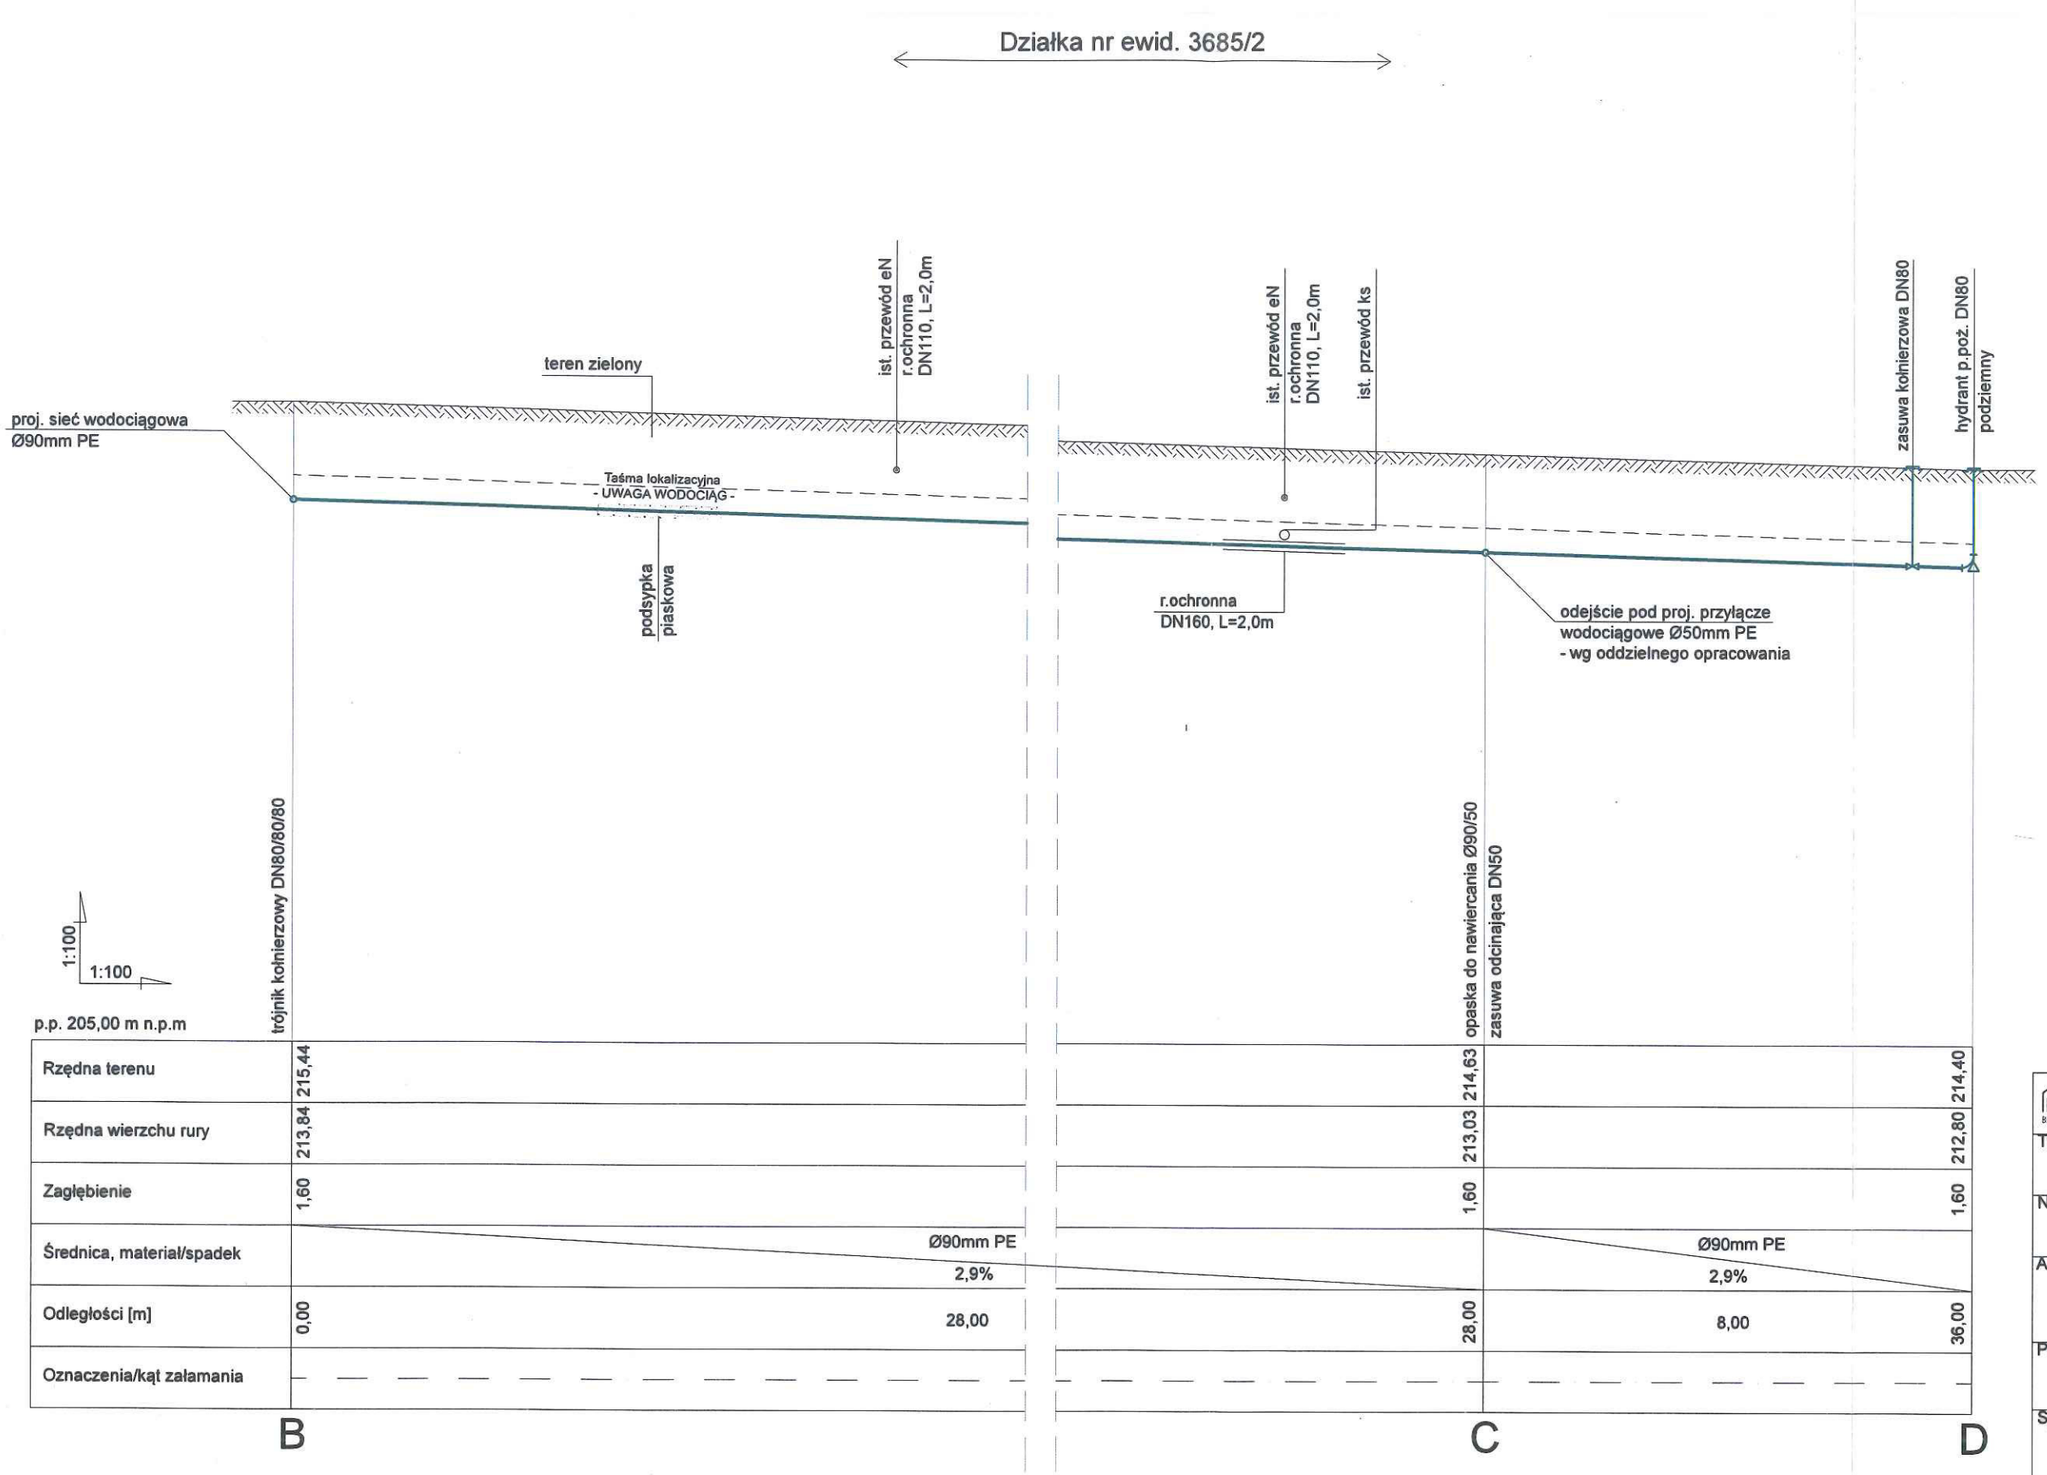


PROMAX BIURO PROJEKTOWE	ul. Bema 43, Starachowice 27-200 · 503 167 434 · 41 275 61 52
Tytuł rysunku: PROFIL PODŁUŻNY	Skala: 1:100
Nazwa obiektu: SIEĆ WODOCIĄGOWA	
Adres obiektu: DZIAŁKA NR EWID. 3685/2 UL. WYGODA 27-215 WĄCHOCK	
Projektował: Antoni Szczerba Specjalność: sanitarna Nr upr.: 41/81	Podpis:
Sprawdził: mgr inż. Krzysztof Wójcik Specjalność: sanitarna Nr upr.: SWK/0131/POOS/04	Podpis:
Opracował: mgr inż. Karolina Pękala	Podpis:
Nr projektu: SSS-431516 / Data: 08.2020	Nr rysunku: 3


UWAGI:
1. Wszystkie wymiary oraz zagłębienie przewodów sprawdzać w rzeczywistości.
2. Stosować armaturę zgodnie z warunkami technicznymi wydanymi przez PWiK.
3. Wykonać bloki oporowe przy trójnikach, zasuwach i przy hydrancie.
4. Przyjęto armaturę prod. Hawle Spółka z o.o. Dopuszcza się zastosowanie rozwiązań materiałów, urządzeń i armatury innych producentów, pod warunkiem zachowania standardu jakościowego nie gorszego niż w niniejszym projekcie oraz pod warunkiem dopuszczenia ich przez PWiK w Starachowicach.

ŚWIĘTOKRZYSKI URZĄD WOJEWÓDZKI
w KIELCACH
Wydział Infrastruktury i Rozwoju
al. IX Wieków Kielc 3, 25-516 Kielce
tel. 41/342 16 89, fax 41/342 11 93
NIP 6570243056


SCHEMAT WŁĄCZENIA PROJ. SIECI - punkt A

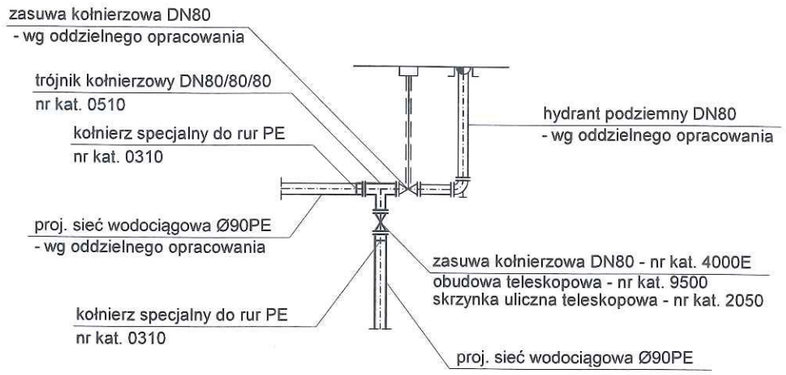


SCHEMAT WŁĄCZENIA PROJ. PRZYŁĄCZA - punkt B

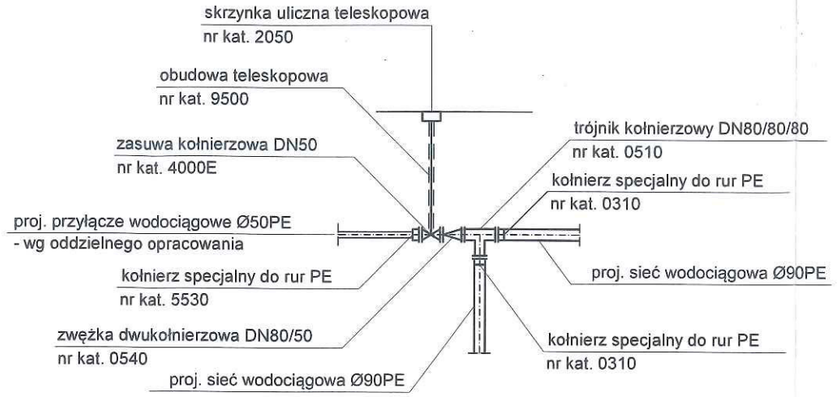

SCHEMAT WŁĄCZENIA PROJ. PRZYŁĄCZA - punkt C

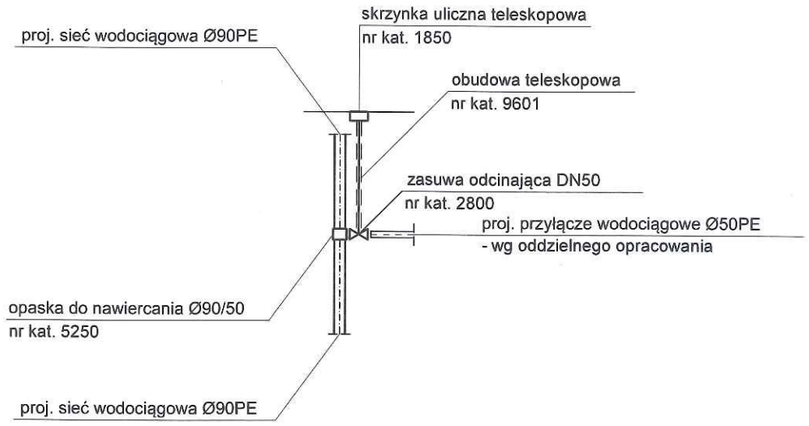

SCHEMAT POŁĄCZENIA Z HYDRANTEM - punkt D

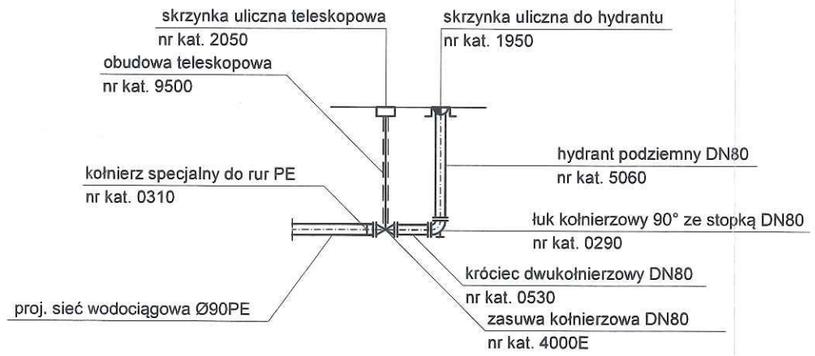

PROMAX BIURO PROJEKTOWE	ul. Bema 43, Starachowice 27-200 · 503 167 434 · 41 275 61 52
Tytuł rysunku: SCHEMATY POŁĄCZEŃ	Skala: 1:100
Nazwa obiektu: SIEĆ WODOCIĄGOWA	
Adres obiektu: DZIAŁKA NR EWID. 3685/2 UL. WYGODA 27-215 WĄCHOCK	
Projektował: Antoni Szczerba Specjalność: sanitarna Nr upr.: 41/81	Podpis:
Sprawdził: mgr inż. Krzysztof Wójcik Specjalność: sanitarna Nr upr.: SWK/0131/POOS/04	Podpis:
Opracował: mgr inż. Karolina Pękala	Podpis:
Nr projektu: SSS-431516 / Data: 08.2020	Nr rysunku: 4

ŚWIĘTOKRZYSKI URZĄD WOJEWÓDZKI
w KIELCACH
Wydział Infrastruktury i Rozwoju
al. IX Wieków Kielc 3, 25-516 Kielce
tel. 41/342 16 [illegible] 2 11 93
NIP [illegible]

22

Przedsiębiorstwo Wodociągów i Kanalizacji Spółka z o.o.
27-200 Starachowice, ul. Iglasta 5
tel. (041) 274-53-24/25
fax (041) 275-03-36
e-mail: poczta@pwik.starachowice.pl

PWiK STARACHOWICE

Starachowice dn. 25.03.2020 r.

L.dz. 6267/TP/20

Gmina Wąchock
ul. Wielkowiejska 1
27-215 Wąchock

Warunki techniczne opracowania projektu rozbudowy sieci wodociągowej nr 71/20

Przedsiębiorstwo Wodociągów i Kanalizacji spółka z o. o. w Starachowicach w odpowiedzi na złożony wniosek wydaje warunki techniczne dla rozbudowy sieci wodociągowej wraz z przyłączami na działkach o nr ewid. 3685/2, 4656/1, 4659 przy ul. Wygoda w Wąchocku:

- **sieć wodociągową** zaprojektować z rur PE wodociągowych o średnicy dobranej przez projektanta, nawiązując się do projektowanej na działce nr ewid. 3685/2 sieci wodociągowej PE Ø 90,
- zachować przepisowe zagłębienia, odległości i wynikające z przepisów zabezpieczenia,
- na włączeniu do projektowanej sieci wodociągowej zaprojektować zasuwę odcinającą z uszczelnieniem miękkim,
- rozmieszczenie zasuw linijnych i hydrantów ppoż. zaprojektować zgodnie z obowiązującymi przepisami,
- sieć wodociągową zakończyć hydrantem ppoż.,
- **przyłącza wodociągowe** do istniejących budynków mieszkalnych zaprojektować z rur PE wodociągowych o średnicy dobranej przez projektanta, zachować przepisowe zagłębienia, odległości i wynikające z przepisów zabezpieczenia,
- na włączeniu przyłączy do projektowanej sieci zaprojektować zasuwę odcinającą z uszczelnieniem miękkim,
- nad przewodami z rur PE zaprojektować taśmę lokalizacyjną koloru niebieskiego, z zatopioną wkładką metalową,
- dokonać oznakowania uzbrojenia sieci i przyłączy wodociągowych poprzez umieszczenie na stałych obiektach tabliczek z domiarami,
- zestawy wodomierzowe dla poszczególnych budynków mieszkalnych zaprojektować w szczelnej studzience wodomierzowej lub w budynku bezpośrednio po przejściu przewodu przez ścianę zewnętrzną, w miejscu wydzielonym, suchym, łatwo dostępnym, zabezpieczonym przed zalaniem wodą, działaniem mrozu oraz możliwością uszkodzenia i kradzieży;
- za zaworem głównym (zawór za wodomierzem) zaprojektować filtr siatkowy oraz zabezpieczenie przed wtórnym zanieczyszczeniem wody, wynikające z normy PN-EN1717:2003 (zawór zwrotny antyskażeniowy),
- na przeprowadzenie przewodów wodociągowych przez tereny działek nie będących własnością Inwestora oraz ich późniejszą eksploatację, należy uzyskać pisemne zgody właścicieli,
- do projektu dołączyć **„Oświadczenie o posiadanym prawie do dysponowania nieruchomością na cele budowlane"** uzupełnione przez Inwestora,
- budowa sieci i przyłączy wodociągowych wymaga sporządzenia projektu technicznego na kopii mapy do celów projektowych w skali 1:500,

2020 -03- 27

- projekt przedłożyć do uzgodnienia w Starostwie Powiatowym w Starachowicach przy ul. Borkowskiego 4 zgodnie Ustawą Prawo Geodezyjne i Kartograficzne,
- projekt techniczny należy uzgodnić w PWiK Spółka z o. o. ul. Iglasta 5 w Starachowicach,
- niniejsze warunki techniczne są aktualne tylko w odniesieniu do istniejącego stanu prawnego i faktycznego w dacie wydania warunków,
- warunki techniczne tracą ważność po upływie 2 lat od daty ich wydania.

Otrzymują:
1. Adresat,
2. a/a

Specjalista ds. technicznych
mgr inż. Wojciech Osojca

PREZES ZARZĄDU
Jerzy Maśkiewicz

BURMISTRZ MIASTA i GMINY
WĄCHOCK
ul. Wielkowiejska 1
27-215 Wąchock

13

ŚWIĘTOKRZYSKI URZĄD WOJEWÓDZKI
w KIELCACH
Wydział Infrastruktury i Rozwoju
al. IX Wieków Kielc 3, 25-516 Kielce
tel. 41/342 16 89, fax 41/342 11 93
NIP 6570243056

Wąchock dnia, 14.07.2020 r.

Znak: BGK.6733.8.2020

D E C Y Z J A Nr 7/2020
o ustaleniu lokalizacji inwestycji celu publicznego

Na podstawie art. 4 ust. 2 pkt 1; art. 50 ust. 1 i 4; art. 51 ust. 1 pkt 2; art. 52 ust.1; art. 53 ust. 4; art. 54; art. 56 ustawy z dnia 27 marca 2003 r. o planowaniu i zagospodarowaniu przestrzennym (t. j. Dz. U. z 2020 r., poz. 293) oraz art. 104 ustawy z dnia 14 czerwca 1960 r. Kodeks postępowania administracyjnego (t. j. Dz. U. z 2020 r., poz. 256 ze zm.) po rozpatrzeniu wniosku:

Gminy Wąchock, ul. Wielkowiejska 1, 27-215 Wąchock

U S T A L A M

następujące warunki lokalizacji inwestycji celu publicznego dla zamierzenia inwestycyjnego polegającego na **rozbudowie sieci wodociągowej z rur PE Ø 90 mm,** na terenie działki o nr ew. **3685/2,** położonej przy **ul. Wygoda** w Wąchocku.

Warunki i szczegółowe zasady zagospodarowania terenu oraz jego zabudowy wynikające z przepisów odrębnych w zakresie:

1. Ustaleń dotyczących funkcji zabudowy i zagospodarowania terenu:
   - obiekty infrastruktury technicznej.

2. Warunków i wymagań ochrony i kształtowania ładu przestrzennego:
- projektowana inwestycja nie wymaga ustalenia warunków w zakresie kształtowania ładu przestrzennego;
-infrastruktura techniczna powinna być usytuowana zgodnie z obowiązującymi przepisami wykonawczymi i polskimi normami.

3. Ochrony środowiska i zdrowia ludzi oraz dziedzictwa kulturowego i zabytków oraz dóbr kultury współczesnej:
Inwestor we wniosku wskazał powierzchnię podlegającą przekształceniu: do 75 m^2.
- Projektowana inwestycja nie jest ujęta w obowiązującym Rozporządzeniu Rady Ministrów z dnia 10 września 2019 r. w sprawie określenia przedsięwzięć mogących znacząco oddziaływać na środowisko (t. j. Dz. U. z 2019 r., poz. 1839).
- Planowane zamierzenie inwestycyjne znajduje się na znajduje się na terenie Sieradowickiego Obszaru Chronionego Krajobrazu ustalonego w Uchwale Sejmiku Województwa Świętokrzyskiego Nr XLIX/881/14 z dnia 13.11.2014 r. (Dz. Urzędowy Woj. Świętokrzyskiego z dnia 25.11.2014 r., poz. 3155).
Dla obszaru tego określono m. innymi zakazy związane z jego ochroną:
1) zabijania dziko występujących zwierząt, niszczenia ich nor, legowisk, innych schronień i miejsc rozrodu oraz tarlisk, złożonej ikry, z wyjątkiem amatorskiego połowu ryb oraz wykonywania czynności związanych z racjonalną gospodarką rolną, leśną, rybacką i łowiecką;

2) likwidowania i niszczenia zadrzewień śródpolnych, przydrożnych i nadwodnych, jeżeli nie wynikają one z potrzeby ochrony przeciwpowodziowej i zapewnienia bezpieczeństwa ruchu drogowego lub wodnego lub budowy, odbudowy, utrzymania, remontów lub naprawy urządzeń wodnych;

3) dokonywania zmian stosunków wodnych, jeżeli służą innym celom niż ochrona przyrody lub zrównoważone wykorzystanie użytków rolnych i leśnych oraz racjonalna gospodarka wodna lub rybacka;

4) likwidowania naturalnych zbiorników wodnych, starorzeczy i obszarów wodno-błotnych.

Realizacja inwestycji nie może spowodować naruszenia warunków ochrony w/w Obszaru.

Planowana inwestycja nie wpływa na obszar Natura 2000.

- W bezpośrednim sąsiedztwie jak i w bezpośrednim zasięgu oddziaływania planowanego przedsięwzięcia nie występują dobra kultury wpisane do rejestru zabytków.

4. Warunków obsługi w zakresie infrastruktury technicznej i komunikacji:

Inwestor przedłożył warunki techniczne dla planowanej inwestycji uzyskane od Przedsiębiorstwa Wodociągów i Kanalizacji Spółka z o.o. w Starachowicach z dnia 25.03.2020 r., Nr L.dz. 6267/TP/20.

Projektowana inwestycja nie wymaga ustaleń warunków w zakresie komunikacji.

5. Wymagań dotyczących ochrony interesów osób trzecich – należy zapewnić ochronę przed:

- uciążliwościami powodowanymi przez hałas, wibracje, zakłócenia elektryczne i promieniowanie,
- zanieczyszczeniem powietrza, wody i gleby,
- pozbawieniem dostępu do drogi publicznej,
- pozbawieniem możliwości korzystania z wody, kanalizacji, energii elektrycznej i cieplnej oraz ze środków łączności.

6. Ochrony obiektów budowlanych na terenach górniczych, na terenach narażonych na niebezpieczeństwo powodzi oraz zagrożonych osuwaniem się mas ziemnych:

W zakresie ochrony obiektów na terenach górniczych, narażonych na niebezpieczeństwo powodzi i zagrożonych osuwaniem się mas ziemnych – zakres projektowanej inwestycji nie dotyczy.

7. Ustalenia w zakresie ochrony gruntów rolnych i leśnych.

Teren nie wymaga uzyskania zgody na zmianę przeznaczenia gruntów rolnych i leśnych na cele nierolnicze i nieleśne albo jest objęty zgodą uzyskaną przy sporządzaniu miejscowych planów, które utraciły moc na podstawie art. 67 ustawy, o której mowa w art. 88 ust. 1.

Działka, na której będzie realizowana planowana inwestycja oznaczona w ewidencji gruntów jako dr (drogi).

U Z A S A D N I E N I E

Na wniosek Gminy Wąchock zostało wszczęte postępowanie w zakresie ustalenia lokalizacji inwestycji celu publicznego dla inwestycji polegającej na rozbudowie sieci wodociągowej z rur PE ø90mm, na terenie działki o nr ew. 3685/2, położonej przy ul. Wygoda w Wąchocku.

Działka, na której Inwestor zamierza realizować planowane przedsięwzięcie, nie jest objęta ustaleniami żadnego obowiązującego planu zagospodarowania przestrzennego.

W związku z powyższym w sytuacji braku miejscowego planu zagospodarowania

ŚWIĘTOKRZYSKI URZĄD WOJEWÓDZKI
w KIELCACH
Wydział Infrastruktury i Rozwoju
al. IX Wieków Kielc 25-516 Kielce
tel. 41/342 16 89, fax 41/342 11 93
NIP 6570243056

przestrzennego – stosownie do art. 4 ust. 2 pkt 1 i art. 59 ust. 1 ustawy o planowaniu i zagospodarowaniu przestrzennym – planowana inwestycja wymaga określenia sposobu zagospodarowania i warunków zabudowy w drodze decyzji o ustaleniu lokalizacji inwestycji celu publicznego.

Zgodnie z art. 6 pkt 3 ustawy o gospodarce nieruchomościami (t. j. Dz. U. z 2020 r., poz. 65 ze zm.) budowa i utrzymywanie publicznych urządzeń służących do zaopatrzenia ludności w wodę, gromadzenia, przesyłania, oczyszczania i odprowadzania ścieków oraz odzysku i unieszkodliwiania odpadów, w tym ich składowania; jest zakwalifikowane jako cel publiczny, dlatego przedmiotowa inwestycja jest rozstrzygana w drodze decyzji o ustaleniu lokalizacji inwestycji celu publicznego.

Rozstrzygnięcie objęte niniejszą decyzją podjęto po uprzednim dokonaniu analizy, o której mowa w art. 53 ust. 3 przytoczonej na wstępie ustawy o planowaniu i zagospodarowaniu przestrzennym w zakresie warunków i zasad zagospodarowania terenu oraz jego zabudowy, wynikające z przepisów odrębnych, jak też analizy stanu faktycznego i prawnego do terenu, na którym przewiduje się realizację przedmiotowej inwestycji.

W wyniku analizy stanu faktycznego i prawnego do terenu ustalono, że teren na którym będzie realizowana planowana inwestycja jest własnością Generalnej Dyrekcji Dróg Krajowych i Autostrad w Kielcach.

Stosownie do wymogów procedury administracyjnej, wszystkie strony zostały zawiadomione o prowadzonym postępowaniu w sprawie ustalenia lokalizacji inwestycji celu publicznego oraz o przysługujących im uprawnieniach. W trakcie postępowania nie złożono żadnych uwag, ani zastrzeżeń.

Linie rozgraniczające teren inwestycji wyznaczono na mapie sytuacyjno-wysokościowej stanowiącej załącznik graficzny Nr 1 do decyzji.

Zgodnie z art. 53 ust. 4 ustawy o planowaniu i zagospodarowaniu przestrzennym projekt decyzji uzgadnia się w przypadku:

pkt 8 *regionalnym dyrektorem ochrony środowiska - w odniesieniu do innych niż wymienione w pkt 7 obszarów objętych ochroną na podstawie przepisów o ochronie przyrody*;
planowana inwestycja znajduje się na terenie Sieradowickiego Obszaru Chronionego Krajobrazu, dlatego projekt decyzji podlegał uzgodnieniu z Regionalnym Dyrektorem Ochrony Środowiska w Kielcach, który w ustawowym terminie nie zajął stanowiska – uzgodnienie projektu decyzji uważa się za dokonane.

Stosownie do art. 56 ustawy o planowaniu i zagospodarowaniu przestrzennym nie można odmówić ustalenia lokalizacji inwestycji celu publicznego, jeżeli zamierzenie inwestycyjne jest zgodne z przepisami odrębnymi.

Zgodnie z art. 55 ustawy z dnia 27 marca 2003 r. o planowaniu i zagospodarowaniu przestrzennym niniejsza decyzja wiąże organ wydający decyzję o pozwoleniu na budowę.

Zgodnie z przepisami art. 60 ust. 4 ustawy o planowaniu i zagospodarowaniu przestrzennym, projekt decyzji został sporządzony przez osobę posiadającą uprawnienia zgodnie z art. 5 pkt 3 ustawy o planowaniu i zagospodarowaniu przestrzennym.

Wobec powyższego orzeczono jak w treści przedmiotowej decyzji.

POUCZENIE

1. Niniejsza decyzja wygaśnie, jeżeli zostanie uchwalony miejscowy plan zagospodarowania przestrzennego lub jego zmiana, zawierający ustalenia inne niż ustalenia decyzji, z wyjątkiem przypadku, gdy zostanie wydana ostateczna decyzja o pozwoleniu na budowę (art. 65 ustawy o planowaniu i zagospodarowaniu przestrzennym) lub inny wnioskodawca uzyska pozwolenie na budowę.
2. Niniejsza decyzja nie upoważnia do prowadzenia robót budowlanych.
3. Do robót budowlanych można przystąpić w trybie określonym w ustawie z dnia 7 lipca 1994 r. ustawy Prawo budowlane (t. j. Dz. U. z 2019 r., poz. 1186 ze zm.).
4. Zmiana przepisów szczególnych przywołanych w niniejszej decyzji spowoduje oczywistą potrzebę dostosowania inwestycji do aktualnych przepisów.

Od decyzji służy stronom prawo wniesienia odwołania do Samorządowego Kolegium Odwoławczego w Kielcach, za pośrednictwem Burmistrza Miasta i Gminy Wąchock ul. Wielkowiejska 1, 27-215 Wąchock w terminie 14 dni od dnia jej otrzymania.

Zgodnie z art. 53 ust. 6 odwołanie powinno zawierać zarzuty odnoszące się do decyzji, określać istotę i zakres żądania będącego przedmiotem odwołania oraz wskazywać dowody uzasadniające to żądanie.

BURMISTRZ MIASTA I GMINY WĄCHOCKA

Z up. Burmistrza
mgr inż. Jacek Lankof
Kierownik Referatu BGK i RI

Załączniki:
- załącznik graficzny Nr 1

Otrzymują:
1/ Inwestor
2/ strony wg wykazu znajdującego się w aktach sprawy
3/ a/a

Zgodnie z § 4 ust. 1 pkt 3 Rozporządzenia Ministra Finansów z dnia 28 września 2007 r. w sprawie zapłaty opłaty skarbowej (Dz. U. z 2007 r., Nr 187 poz. 1330) informuje się, że od czynności polegającej na wydaniu niniejszej decyzji nie pobrano opłaty skarbowej na podstawie art. 7 ust. 3 ustawy z dnia 16 listopada 2006 r. o opłacie skarbowej (t.j. Dz. U. z 2019 r., poz. 1000 ze zm.); jednostki samorządu terytorialnego są zwolnione od opłaty skarbowej.

Stwierdza się, że decyzja niniejsza
w dniu 12.08.2020r.
stała się ostateczna

Wąchock dnia 12.08.2020r.

BURMISTRZ MIASTA I GMINY WĄCHOCKA

Z up. BURMISTRZA
mgr Sebastian Staniszewski
ZASTĘPCA BURMISTRZA

25

ŚWIĘTOKRZYSKI URZĄD WOJEWÓDZKI
w KIELCACH
Wydział Infrastruktury i Rozwoju
al. IV Wieków Kielc 3, 25-516 Świętokrzyskie pow. Starachowicki
tel. 41/342 16 89, fax 41/342 16 [illegible] obr. Wąchock 001
NIP 6570243056 m. Wąchock
ul. Wygoda
nr działki
pleniorys nr
skala nr 1: 1000

PODGiK
w Starachowicach
D.Z. ____ za zgodność
z oryginałem nr ew. ____
z dnia 2020-03-20
Z up. STAROSTY
GŁÓWNY SPECJALISTA
mgr Ryszard Dróżdż

URZĄD MIASTA I GMINY
w WĄCHOCKU
ul. Wielkowiejska 1, 27-215 Wąchock
tel. 041 27 36 130, fax 041 27 36 189
REG. 000548726, NIP 664-15-49-177

Nr 1

ZAŁĄCZNIK DO DECYZJI Nr 7/2020
Z dnia 14. 07. 2020
znak BGK.6733.8.2020
Z up. Burmistrza
[illegible] inż. J[illegible]
Kierownik Referatu GGK i RI

Legenda:
Linie rozgraniczające
[illegible]

ŚWIĘTOKRZYSKI URZĄD WOJEWÓDZKI
w KIELCACH
Wydział Infrastruktury i Rozwoju
al. IX Wieków Kielc 3, 25-516 Kielce
tel. 41/342 16 89, fax 41/342 11 93
NIP 6570243056

URZĄD MIASTA I GMINY
w WĄCHOCKU
WPŁYNĘŁO
Dnia: 12. 05. 2020
L. dz. 0667
Podpis

Generalny Dyrektor
Dróg Krajowych i Autostrad
znak: **O.Ki.Z-3.4341.20.3.2017.MK**

Kielce, dnia 04.05.2020 r.
Egzemplarz nr 1

DECYZJA

Na podstawie art. 104, art. 155 ustawy z dnia 14 czerwca 1960 r. Kodeks postępowania administracyjnego (jedn. tekst: Dz.U. z 2020 r., poz. 256) art. 15zzs ust. 9 ustawy z dnia 2 marca 2020 r. o szczególnych rozwiązaniach związanych z zapobieganiem, przeciwdziałaniem i zwalczaniem COVID-19, innych chorób zakaźnych oraz wywołanych nimi sytuacji kryzysowych (Dz.U. poz. 374 i 567, 568) po rozpatrzeniu wniosku Gminy Wąchock, 27-215 Wąchock, ul. Wielkowiejska 1 w sprawie uchylenia ostatecznej decyzji GDDKiA z dnia 13.03.2017 r., znak:O.Ki-Z-3.4341.20.1.2017.MK w części dotyczącej zezwolenia na lokalizację przyłącza wodociągowego z rur Ø 50 PE zabezpieczonego rurą ochronną dn 160 (przejście poprzeczne w km 262 + 984)

uchylam

ostateczną decyzję GDDKiA z dnia 13.03.2017 r., znak: O.Ki-Z-3.4341.20.1.2017.MK

- w części dotyczącej zezwolenia na lokalizację przyłącza wodociągowego z rur Ø 50 PE zabezpieczonego rurą ochronną dn 160 (m.in. przejście poprzeczne w km 262 + 984, odcinek wzdłuż drogi),
- w pozostałej części ww. decyzja nie ulega zmianie.

UZASADNIENIE

W dniu 15.04.2020 r. do GDDKiA O/Kielce wpłynął wniosek o uchylenie ostatecznej decyzji GDDKiA z dnia 13.03.2017 r., znak: O.Ki-Z-3.4341.20.1.2017.MK w części dotyczącej przejścia poprzecznego pod drogą oraz odcinka wzdłuż drogi, w związku z koniecznością zamiany przyłącza na sieć wodociągową, co umożliwi dalsze zwodociągowanie terenu Gminy.

Mając na uwadze okoliczności faktyczne sprawy oraz powołane przepisy prawa, a także to, iż Wnioskodawca spełnił wymogi formalne wniosku, orzeczono jak w sentencji decyzji.

POUCZENIE

Od niniejszej decyzji nie służy odwołanie, lecz strona niezadowolona z decyzji może złożyć wniosek o ponowne rozpatrzenie sprawy w trybie art. 127 § 3 k.p.a. do Generalnego Dyrektora Dróg Krajowych i Autostrad (na adres GDDKiA Oddział w Kielcach, ul. Paderewskiego 43/45, 25-950 Kielce) **w terminie 14 dni od dnia ustania stanu zagrożenia epidemicznego lub stanu epidemii ogłoszonego z powodu COVID**. Wskazany powyżej termin do wniesienia wniosku o ponowne rozpatrzenie sprawy wynika z art. 15zzs ust. 1 pkt 6 ustawy z dnia 2 marca 2020 r. o szczególnych rozwiązaniach związanych z zapobieganiem, przeciwdziałaniem i zwalczaniem COVID-19, innych chorób zakaźnych oraz wywołanych nimi sytuacji kryzysowych (Dz.U. poz. 374 i 567, 568). Stan zagrożenia epidemicznego lub stanu epidemii ogłaszany jest w drodze rozporządzeń wydawanych na podstawie art. 46 ust. 2 ustawy z dnia 5 grudnia 2008 r. o zapobieganiu oraz zwalczaniu zakażeń i chorób zakaźnych u ludzi (Dz. U. z 2019 r. poz. 1239, ze zm.).

Do wniosku o ponowne rozpatrzenie sprawy w trybie art. 127 § 3 k.p.a. stosuje się odpowiednio przepisy dotyczące odwołań od decyzji.

Zgodnie z art. 127a k.p.a. w trakcie biegu terminu do wniesienia odwołania strona może zrzec się prawa do wniesienia odwołania wobec organu administracji publicznej, który wydał decyzję. Z dniem doręczenia Organowi administracji publicznej oświadczenia o zrzeczeniu się prawa do wniesienia odwołania przez ostatnią ze stron postępowania, decyzja staje się ostateczna i prawomocna. Zrzeczenie się prawa do wniesienia odwołania ma taki skutek, że decyzji nie będzie można zaskarżyć do Wojewódzkiego Sądu Administracyjnego. Zgodnie z art. 130 § 4 k.p.a. decyzja podlega wykonaniu przed upływem terminu do wniesienia odwołania, jeżeli jest zgodna z żądaniem wszystkich stron lub jeżeli wszystkie strony zrzekły się prawa do wniesienia odwołania.

Jeżeli strona nie chce skorzystać z prawa do zwrócenia się do organu, który wydał decyzję, z wnioskiem o ponowne rozpatrzenie sprawy, strona może wnieść do Wojewódzkiego Sądu Administracyjnego w Warszawie skargę na decyzję bez skorzystania z tego prawa (art. 52 § 3 ustawy z dnia 30 sierpnia 2002 r. Prawo o postępowaniu przed sądami administracyjnymi; tekst jednolity Dz. U. z 2018 r. poz. 1302 z późn. zm.; dalej „p.p.s.a."). **Termin do wniesienia skargi wynosi 30 dni od dnia ustania stanu zagrożenia epidemicznego lub stanu epidemii ogłoszonego z powodu COVID**. Wskazany powyżej termin do wniesienia skargi wynika z art. 15zzs ust. 1 pkt 1 ustawy z dnia 2 marca 2020 r. o szczególnych rozwiązaniach związanych z zapobieganiem, przeciwdziałaniem i zwalczaniem COVID-19, innych chorób zakaźnych oraz wywołanych nimi sytuacji kryzysowych (Dz.U. poz. 374 i 567, 568). Stan zagrożenia epidemicznego lub stanu epidemii ogłaszany jest w drodze rozporządzeń wydawanych na podstawie art. 46 ust. 2 ustawy z dnia 5 grudnia 2008 r. o zapobieganiu oraz zwalczaniu zakażeń i chorób zakaźnych u ludzi (Dz. U. z 2019 r. poz. 1239, ze zm.).

Skargę wnosi się za pośrednictwem Generalnego Dyrektora Dróg Krajowych i Autostrad (na adres GDDKiA Oddział w Kielcach, ul. Paderewskiego 43/45, 25-950 Kielce).

Zgodnie z rozporządzeniem Rady Ministrów z dnia 16 grudnia 2003 r. w sprawie wysokości oraz szczegółowych zasad pobierania wpisu w postępowaniu przed sądami administracyjnymi (Dz. U. z 2003 r. Nr 221, poz. 2193 ze zm.) wpis od skargi na niniejszą decyzję wynosi 200 złotych.

Organ poucza o możliwości ubiegania się przez stronę o zwolnienie od kosztów albo przyznanie prawa pomocy. Nie ma obowiązku uiszczenia kosztów sądowych strona, której przyznane zostało prawo do pomocy w postępowaniu przed sądem administracyjnym (prawo pomocy), w zakresie określonym w prawomocnym postanowieniu o przyznaniu tego prawa (art. 239 § 1 pkt 4 p.p.s.a). Prawo pomocy może być przyznane stronie na jej wniosek złożony przed wszczęciem postępowania lub w toku postępowania. Wniosek ten wolny jest od opłat sądowych (art. 243 § 1 p.p.s.a.). Prawo pomocy obejmuje zwolnienie od kosztów sądowych oraz ustanowienie adwokata, radcy prawnego, doradcy podatkowego lub rzecznika patentowego (art. 244 § 1 p.p.s.a.).

Wykonano w 3 egzemplarzach.

GENERALNY DYREKTOR
DRÓG KRAJOWYCH I AUTOSTRAD
z upoważnienia
mgr inż. Tomasz Mączyński
Z-CA DYREKTORA ODDZIAŁU W KIELCACH

Otrzymują :
1. Gmina Wąchock (egz. nr 1)
   27-215 Wąchock, ul. Wielkowiejska 1
2. a/a (egz. nr 2)

Do wiadomości :
3. GDDKiA Rejon w Starachowicach (egz. nr 3)

ŚWIĘTOKRZYSKI URZĄD WOJEWÓDZKI
w KIELCACH
Wydział Infrastruktury i Rozwoju
al. IX Wieków Kielc 3, 25-516 Kielce
tel. 41/342 16 89, fax 41/342 11 93
NIP 6570243056

Administratorem danych osobowych wnioskodawcy jest Generalny Dyrektor Dróg Krajowych i Autostrad, ul. Wronia 53, 00-874 Warszawa, tel. (022) 375 8888, e-mail:kancelaria@gddkia.gov.pl. W sprawach związanych z przetwarzaniem danych osobowych, można kontaktować się z Inspektorem Ochrony Danych, za pośrednictwem adresu e-mail: iod@gddkia.gov.pl. Dane osobowe będą przetwarzane w celu przeprowadzenia postępowania administracyjnego i rozpatrzenia wniosku jak również w celu archiwizacji. Podstawę prawną przetwarzania danych osobowych stanowią przepisy ustawy z dnia 14 czerwca 1960 r. Kodeks postępowania administracyjnego (Dz. U. z 2020 r., poz. 256) oraz ustawy z dnia 21 marca 1985 r. o drogach publicznych (Dz. U. z 2020 r., poz. 470), ustawy z dnia 14 lipca 1983 r. o narodowym zasobie archiwalnym i archiwach (tj. Dz. U. z 2018 r. poz. 217) oraz art. 6 ust. 1 lit. c rozporządzenia Parlamentu Europejskiego i Rady (UE) 2016/679 z dnia 27 kwietnia 2016 r. w sprawie ochrony osób fizycznych w związku z przetwarzaniem danych osobowych i w sprawie swobodnego przepływu takich danych oraz uchylenia dyrektywy 95/46/WE. Dane osobowe będą ujawniane innym stronom postępowania i ich pełnomocnikom oraz podmiotom przetwarzającym dane na podstawie zawartych umów. Dane osobowe będą przechowywane przez okres rozpatrywania sprawy oraz przez okres archiwizacji zgodnie z obowiązującymi .

Wnioskodawcy przysługuje prawo dostępu do swoich danych, ich sprostowania, ograniczenia przetwarzania oraz usuwania danych na warunkach określonych w rozporządzeniu Parlamentu Europejskiego i Rady (UE) 2016/679 z dnia 27 kwietnia 2016 r. w sprawie ochrony osób fizycznych w związku z przetwarzaniem danych osobowych i w sprawie swobodnego przepływu takich danych oraz uchylenia dyrektywy 95/46/WE. Wnioskodawca ma prawo w dowolnym momencie wycofać zgodę na przetwarzanie danych kontaktowych, tj. numeru telefonu lub adresu poczty elektronicznej. Wycofanie zgody nie wpływa na zgodność z prawem przetwarzania danych, którego dokonano na podstawie zgody przed jej wycofaniem. Osobie, której dane dotyczą przysługuje prawo wniesienia skargi do Prezesa Urzędu Danych Osobowych. Podanie danych jest wymogiem ustawowym. Brak podania danych osobowych może skutkować pozostawieniem podania (wniosku) bez rozpoznania na warunkach określonych w kodeksie postępowania administracyjnego. Podanie danych kontaktowych, tj. numeru telefonu oraz adresu poczty elektronicznej jest dobrowolne.

ŚWIĘTOKRZYSKI URZĄD WOJEWÓDZKI
UR W KIELCACH
Wydział Infrastruktury i Rozwoju
WPŁYNĘŁO
Dnia: 12. 05. 2020
L. dz. 0666 ilość zał.
podpis

Generalny Dyrektor
Dróg Krajowych i Autostrad
znak: **O.Ki.Z-3.4341.99.1.2020.MK**

Kielce, dnia 07.05.2020 r.
Egzemplarz nr 1

DECYZJA

Na podstawie art. 39 ust. 3, ust. 3a ustawy z dnia 21 marca 1985 r. o drogach publicznych (jedn. tekst: Dz.U. z 2020 r., poz. 470), art. 104, ustawy z dnia 14 czerwca 1960 r. Kodeks postępowania administracyjnego (jedn. tekst: Dz.U. z 2020 r., poz. 256), art. 15zzs ust. 9 ustawy z dnia 2 marca 2020 r. o szczególnych rozwiązaniach związanych z zapobieganiem, przeciwdziałaniem i zwalczaniem COVID-19, innych chorób zakaźnych oraz wywołanych nimi sytuacji kryzysowych (Dz.U. poz. 374 i 567, 568) po rozpatrzeniu wniosku Gminy Wąchock, 27-215 Wąchock, ul. Wielkowiejska 1 w sprawie zezwolenia na lokalizację sieci wodociągowej PE Ø 90 (przejście poprzeczne pod drogą rurze ochronnej Ø 160 oraz odcinek wzdłuż drogi poza jezdnią w zieleńcu) oraz fragmentów dwóch przyłączy PE Ø 50 w pasie drogowym drogi krajowej nr 42 w miejscowości Wąchock

zezwalam

Gminie Wąchock
ul. Wielkowiejska 1
27-215 Wąchock

na lokalizację sieci wodociągowej PE Ø 90 (przejście poprzeczne pod drogą rurze ochronnej Ø 160 oraz odcinek wzdłuż drogi poza jezdnią w zieleńcu) oraz fragmentów dwóch przyłączy PE Ø 50 w pasie drogowym drogi krajowej nr 42 w miejscowości Wąchock (od km 262 +984 do km 263 +020) - w sposób wskazany na mapie sytuacyjno – wysokościowej i profilu podłużnym stanowiących integralną część niniejszej decyzji.

Przejście poprzeczne pod drogą należy zaprojektować metodą bezwykopową (przecisku lub przewiertu) w rurze ochronnej posiadającej atest IBDiM do stosowania pod drogami, o stosownej długości, zagłębione co najmniej 1,5 m poniżej zewnętrznej krawędzi drogi krajowej nr 42.

Niniejsza decyzja nie upoważnia do prowadzenia robót budowlanych.
Inwestor i Wykonawca robót w celu realizacji przedmiotowej inwestycji winni dopełnić w GDDKiA Rejon w Starachowicach wymogi wynikające z ustawy z dnia 21 marca 1985 r. o drogach publicznych (j.t.: Dz.U. z 2020 r., poz. 470), tj. uzyskać zezwolenie na zajęcie pasa drogowego polegające na wykonywaniu robót budowlanych i umieszczeniu urządzenia obcego, przedkładając dokument potwierdzający dopełnienie wymogów wynikających z ustawy z dnia 7 lipca 1994 r. – Prawo budowlane.
Wniosek należy złożyć do GDDKiA Rejon w Starachowicach z miesięcznym wyprzedzeniem przed planowanym terminem rozpoczęcia robót. Warunki realizacji robót budowlanych w granicach pasa drogowego drogi krajowej zostaną określone w rozstrzygnięciu GDDKiA Rejon w Starachowicach. Za zajęcie pasa drogowego pobrane będą opłaty, zgodnie z art. 40 ustawy o drogach publicznych.

Jednocześnie zobowiązuje się inwestora do dostarczenia do GDDKiA inwentaryzacji powykonawczej przedmiotowego urządzenia obcego.

Niniejsza decyzja stanowi podstawę do oświadczenia przez inwestora, że dysponuje pasem drogowym drogi krajowej nr 42 w zakresie wynikającym z niniejszej decyzji, na cele budowlane w rozumieniu ustawy z dnia 7 lipca 1994 r. – Prawo budowlane.

Mając na uwadze okoliczności faktyczne sprawy oraz powołane przepisy prawa, a także to, iż Wnioskodawca spełnił wymogi formalne wniosku, orzeczono jak w sentencji decyzji.

POUCZENIE

Od niniejszej decyzji nie służy odwołanie, lecz strona niezadowolona z decyzji może złożyć wniosek o ponowne rozpatrzenie sprawy w trybie art. 127 § 3 k.p.a. do Generalnego Dyrektora Dróg Krajowych i Autostrad (na adres GDDKiA Oddział w Kielcach, ul. Paderewskiego 43/45, 25-950 Kielce) **w terminie 14 dni od dnia ustania stanu zagrożenia epidemicznego lub stanu epidemii ogłoszonego z powodu COVID**. Wskazany powyżej termin do wniesienia wniosku o ponowne rozpatrzenie sprawy wynika z art. 15zzs ust. 1 pkt 6 ustawy z dnia 2 marca 2020 r. o szczególnych rozwiązaniach związanych z zapobieganiem, przeciwdziałaniem i zwalczaniem COVID-19, innych chorób zakaźnych oraz wywołanych nimi sytuacji kryzysowych (Dz.U. poz. 374 i 567, 568). Stan zagrożenia epidemicznego lub stanu epidemii ogłaszany jest w drodze rozporządzeń wydawanych na podstawie art. 46 ust. 2 ustawy z dnia 5 grudnia 2008 r. o zapobieganiu oraz zwalczaniu zakażeń i chorób zakaźnych u ludzi (Dz. U. z 2019 r. poz. 1239, ze zm.).

Do wniosku o ponowne rozpatrzenie sprawy w trybie art. 127 § 3 k.p.a. stosuje się odpowiednio przepisy dotyczące odwołań od decyzji.

Zgodnie z art. 127a k.p.a. w trakcie biegu terminu do wniesienia odwołania strona może zrzec się prawa do wniesienia odwołania wobec organu administracji publicznej, który wydał decyzję. Z dniem doręczenia Organowi administracji publicznej oświadczenia o zrzeczeniu się prawa do wniesienia odwołania przez ostatnią ze stron postępowania, decyzja staje się ostateczna i prawomocna. Zrzeczenie się prawa do wniesienia odwołania ma taki skutek, że decyzji nie będzie można zaskarżyć do Wojewódzkiego Sądu Administracyjnego. Zgodnie z art. 130 § 4 k.p.a. decyzja podlega wykonaniu przed upływem terminu do wniesienia odwołania, jeżeli jest zgodna z żądaniem wszystkich stron lub jeżeli wszystkie strony zrzekły się prawa do wniesienia odwołania.

Jeżeli strona nie chce skorzystać z prawa do zwrócenia się do organu, który wydał decyzję, z wnioskiem o ponowne rozpatrzenie sprawy, strona może wnieść do Wojewódzkiego Sądu Administracyjnego w Warszawie skargę na decyzję bez skorzystania z tego prawa (art. 52 § 3 ustawy z dnia 30 sierpnia 2002 r. Prawo o postępowaniu przed sądami administracyjnymi; tekst jednolity Dz. U. z 2018 r. poz. 1302 z późn. zm.; dalej „p.p.s.a."). **Termin do wniesienia skargi wynosi 30 dni od dnia ustania stanu zagrożenia epidemicznego lub stanu epidemii ogłoszonego z powodu COVID**. Wskazany powyżej termin do wniesienia skargi wynika z art. 15zzs ust. 1 pkt 1 ustawy z dnia 2 marca 2020 r. o szczególnych rozwiązaniach związanych z zapobieganiem, przeciwdziałaniem i zwalczaniem COVID-19, innych chorób zakaźnych oraz wywołanych nimi sytuacji kryzysowych (Dz.U. poz. 374 i 567, 568). Stan zagrożenia epidemicznego lub stanu epidemii ogłaszany jest w drodze rozporządzeń wydawanych na podstawie art. 46 ust. 2 ustawy z dnia 5 grudnia 2008 r. o zapobieganiu oraz zwalczaniu zakażeń i chorób zakaźnych u ludzi (Dz. U. z 2019 r. poz. 1239, ze zm.).

Skargę wnosi się za pośrednictwem Generalnego Dyrektora Dróg Krajowych i Autostrad (na adres GDDKiA Oddział w Kielcach, ul. Paderewskiego 43/45, 25-950 Kielce).

Zgodnie z rozporządzeniem Rady Ministrów z dnia 16 grudnia 2003 r. w sprawie wysokości oraz szczegółowych zasad pobierania wpisu w postępowaniu przed sądami administracyjnymi (Dz. U. z 2003 r. Nr 221, poz. 2193 ze zm.) wpis od skargi na niniejszą decyzję wynosi 200 złotych.

ŚWIĘTOKRZYSKI URZĄD WOJEWÓDZKI
w KIELCACH
Wydział Infrastruktury i Rozwoju
al. IX Wieków Kielc 3, 25-516 Kielce
tel. 41/342 16 89, fax 41/342 11 93

Organ poucza o możliwości ubiegania się przez stronę o zwolnienie od kosztów albo przyznanie prawa pomocy. Nie ma obowiązku uiszczenia kosztów sądowych strona, której przyznane zostało prawo do pomocy w postępowaniu przed sądem administracyjnym (prawo pomocy), w zakresie określonym w prawomocnym postanowieniu o przyznaniu tego prawa (art. 239 § 1 pkt 4 p.p.s.a). Prawo pomocy może być przyznane stronie na jej wniosek złożony przed wszczęciem postępowania lub w toku postępowania. Wniosek ten wolny jest od opłat sądowych (art. 243 § 1 p.p.s.a.). Prawo pomocy obejmuje zwolnienie od kosztów sądowych oraz ustanowienie adwokata, radcy prawnego, doradcy podatkowego lub rzecznika patentowego (art. 244 § 1 p.p.s.a.).

Zał.
- mapa sytuacyjno-wysokościowa,
- profil podłużny.

GENERALNY DYREKTOR
DRÓG KRAJOWYCH I AUTOSTRAD
z upoważnienia
mgr inż. Tomasz Mączyński
Z-CA DYREKTORA ODDZIAŁU W KIELCACH


Wykonano w 3 egzemplarzach.

Otrzymują :
1. Gmina Wąchock (egz. nr 1)
   27-215 Wąchock, ul. Wielkowiejska 1
2. a/a (egz. nr 2)

Do wiadomości :
3. GDDKiA Rejon w Starachowicach (egz. nr 3)

Administratorem danych osobowych wnioskodawcy jest Generalny Dyrektor Dróg Krajowych i Autostrad, ul. Wronia 53, 00-874 Warszawa, tel. (022) 375 8888, e-mail:kancelaria@gddkia.gov.pl. W sprawach związanych z przetwarzaniem danych osobowych, można kontaktować się z Inspektorem Ochrony Danych, za pośrednictwem adresu e-mail: iod@gddkia.gov.pl. Dane osobowe będą przetwarzane w celu przeprowadzenia postępowania administracyjnego i rozpatrzenia wniosku jak również w celu archiwizacji. Podstawę prawną przetwarzania danych osobowych stanowią przepisy ustawy z dnia 14 czerwca 1960 r. Kodeks postępowania administracyjnego (Dz. U. z 2020 r., poz. 256) oraz ustawy z dnia 21 marca 1985 r. o drogach publicznych (Dz. U. z 2020 r., poz. 470), ustawy z dnia 14 lipca 1983 r. o narodowym zasobie archiwalnym i archiwach (tj. Dz. U. z 2018 r. poz. 217) oraz art. 6 ust. 1 lit. c rozporządzenia Parlamentu Europejskiego i Rady (UE) 2016/679 z dnia 27 kwietnia 2016 r. w sprawie ochrony osób fizycznych w związku z przetwarzaniem danych osobowych i w sprawie swobodnego przepływu takich danych oraz uchylenia dyrektywy 95/46/WE. Dane osobowe będą ujawniane innym stronom postępowania i ich pełnomocnikom oraz podmiotom przetwarzającym dane na podstawie zawartych umów. Dane osobowe będą przechowywane przez okres rozpatrywania sprawy oraz przez okres archiwizacji zgodnie z obowiązującymi .

Wnioskodawcy przysługuje prawo dostępu do swoich danych, ich sprostowania, ograniczenia przetwarzania oraz usuwania danych na warunkach określonych w rozporządzeniu Parlamentu Europejskiego i Rady (UE) 2016/679 z dnia 27 kwietnia 2016 r. w sprawie ochrony osób fizycznych w związku z przetwarzaniem danych osobowych i w sprawie swobodnego przepływu takich danych oraz uchylenia dyrektywy 95/46/WE. Wnioskodawca ma prawo w dowolnym momencie wycofać zgodę na przetwarzanie danych kontaktowych, tj. numeru telefonu lub adresu poczty elektronicznej. Wycofanie zgody nie wpływa na zgodność z prawem przetwarzania danych, którego dokonano na podstawie zgody przed jej wycofaniem. Osobie, której dane dotyczą przysługuje prawo wniesienia skargi do Prezesa Urzędu Danych Osobowych. Podanie danych jest wymogiem ustawowym. Brak podania danych osobowych może skutkować pozostawieniem podania (wniosku) bez rozpoznania na warunkach określonych w kodeksie postępowania administracyjnego. Podanie danych kontaktowych, tj. numeru telefonu oraz adresu poczty elektronicznej jest dobrowolne.

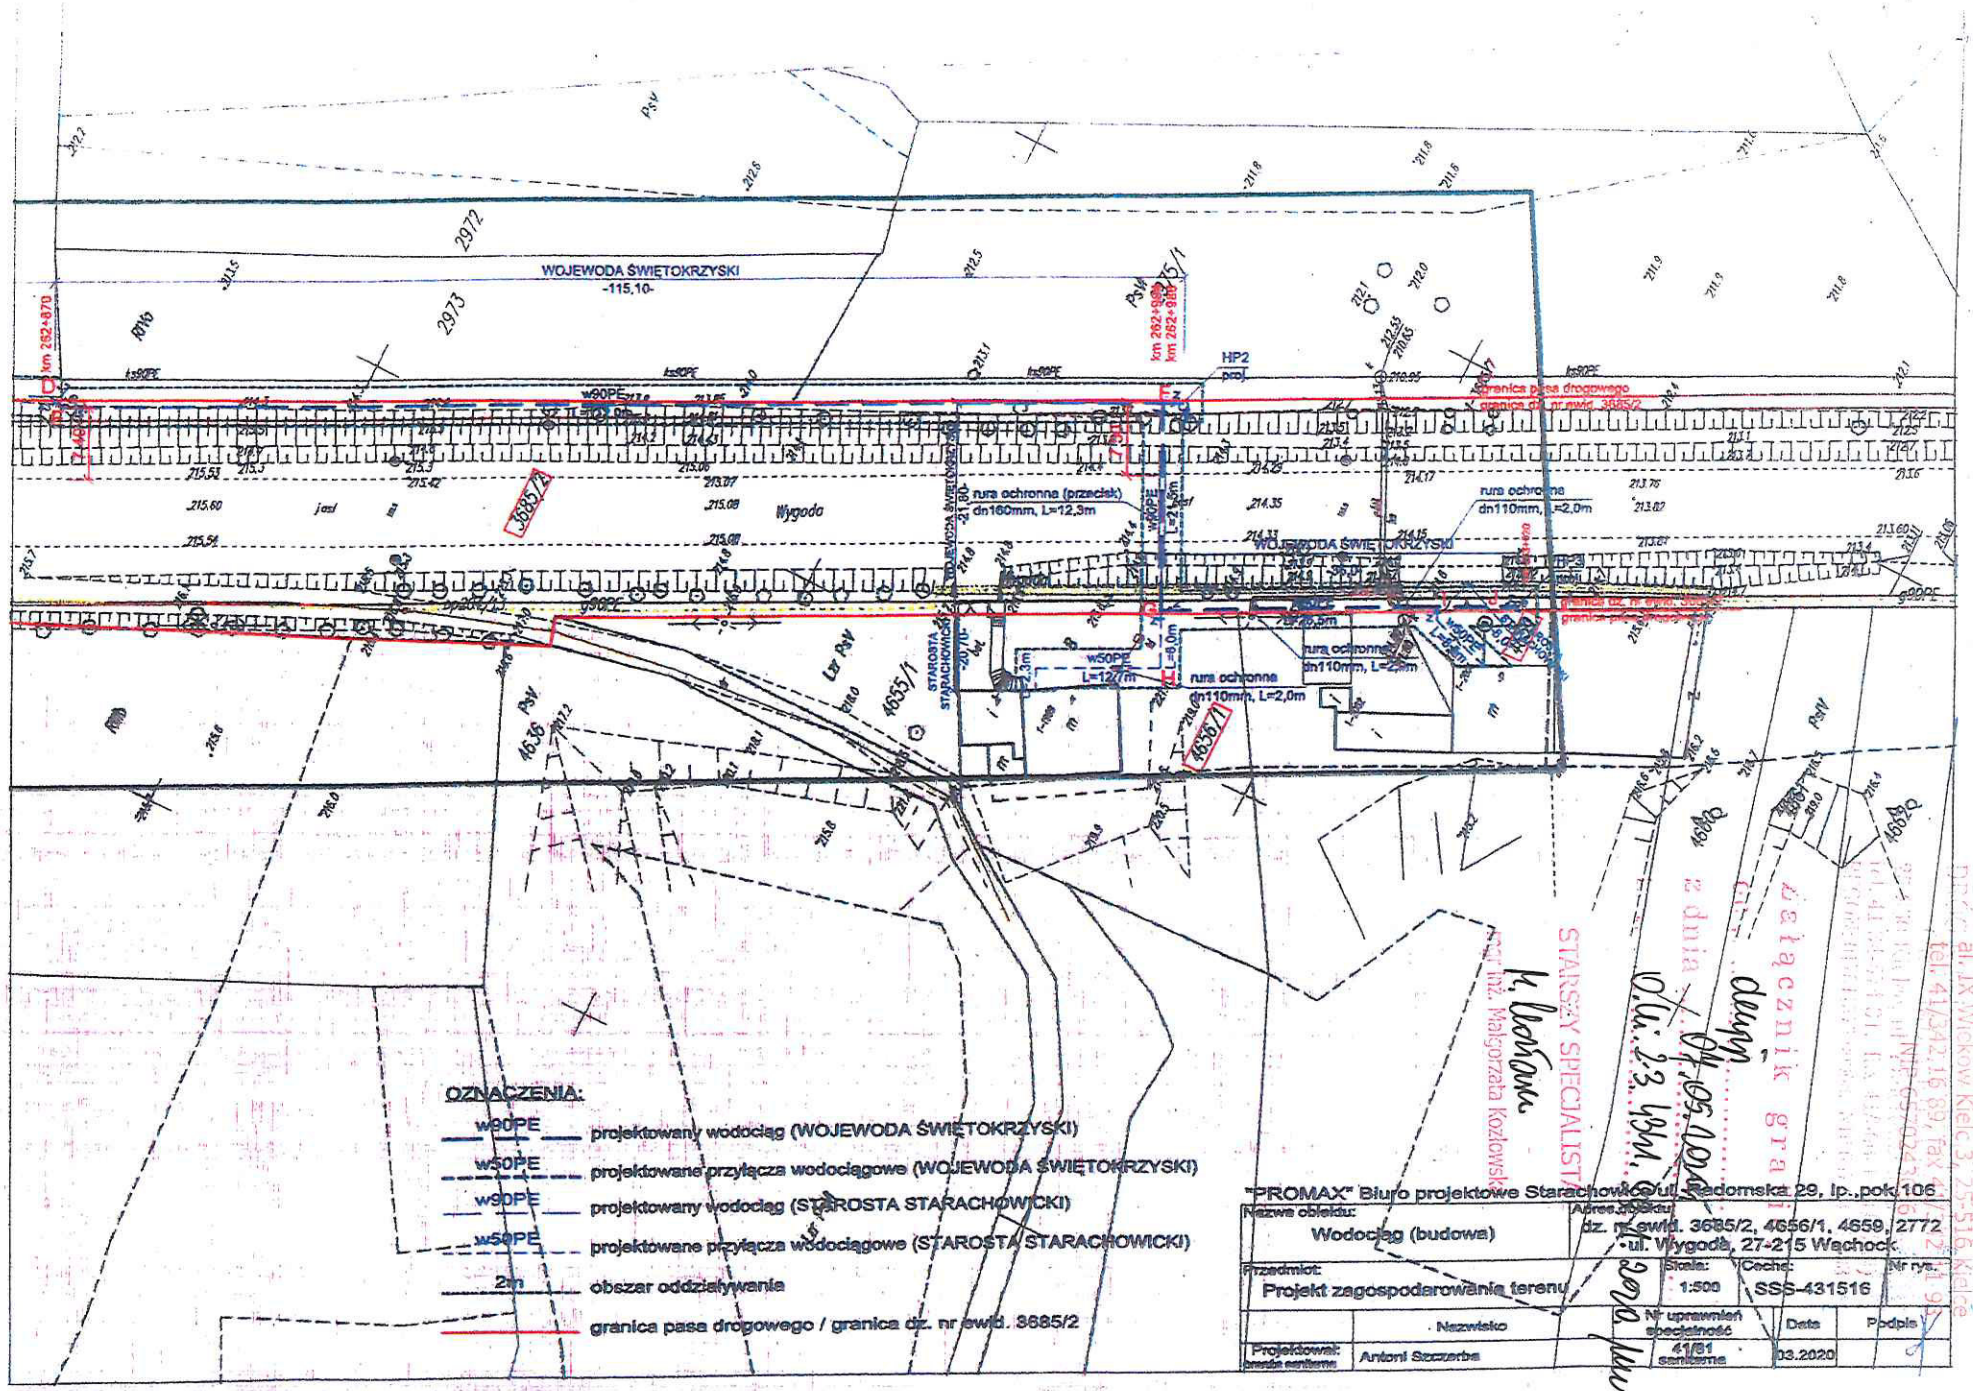


STAROSTA STARACHOWICKI
STARSZY SPECJALISTA
mgr inż. Małgorzata Kozłowska
załącznik graficzny do decyzji z dnia 07.05.2020 r. znak: GK.6733.1.2020

ŚWIĘTOKRZYSKI URZĄD WOJEWÓDZKI W KIELCACH
Wydział Infrastruktury i Rozwoju
al. IX Wieków Kielc 3, 25-516 Kielce
tel. 41/342 19 89, fax 41/342 19 92

ŚWIĘTOKRZYSKI URZĄD WOJEWÓDZKI
w KIELCACH
Wydział Infrastruktury i Rozwoju
al. IX Wieków Kielc 3, 25-516 Kielce
tel. 41/342 16 89, fax 41/342 11 93
NIP 6570243056

decyzja
z dnia 07.05.2020r.
znak: O.Ki.23.4341.09.1.2020.mw

STARSZY SPECJALISTA
mgr inż. Małgorzata Kozłowska

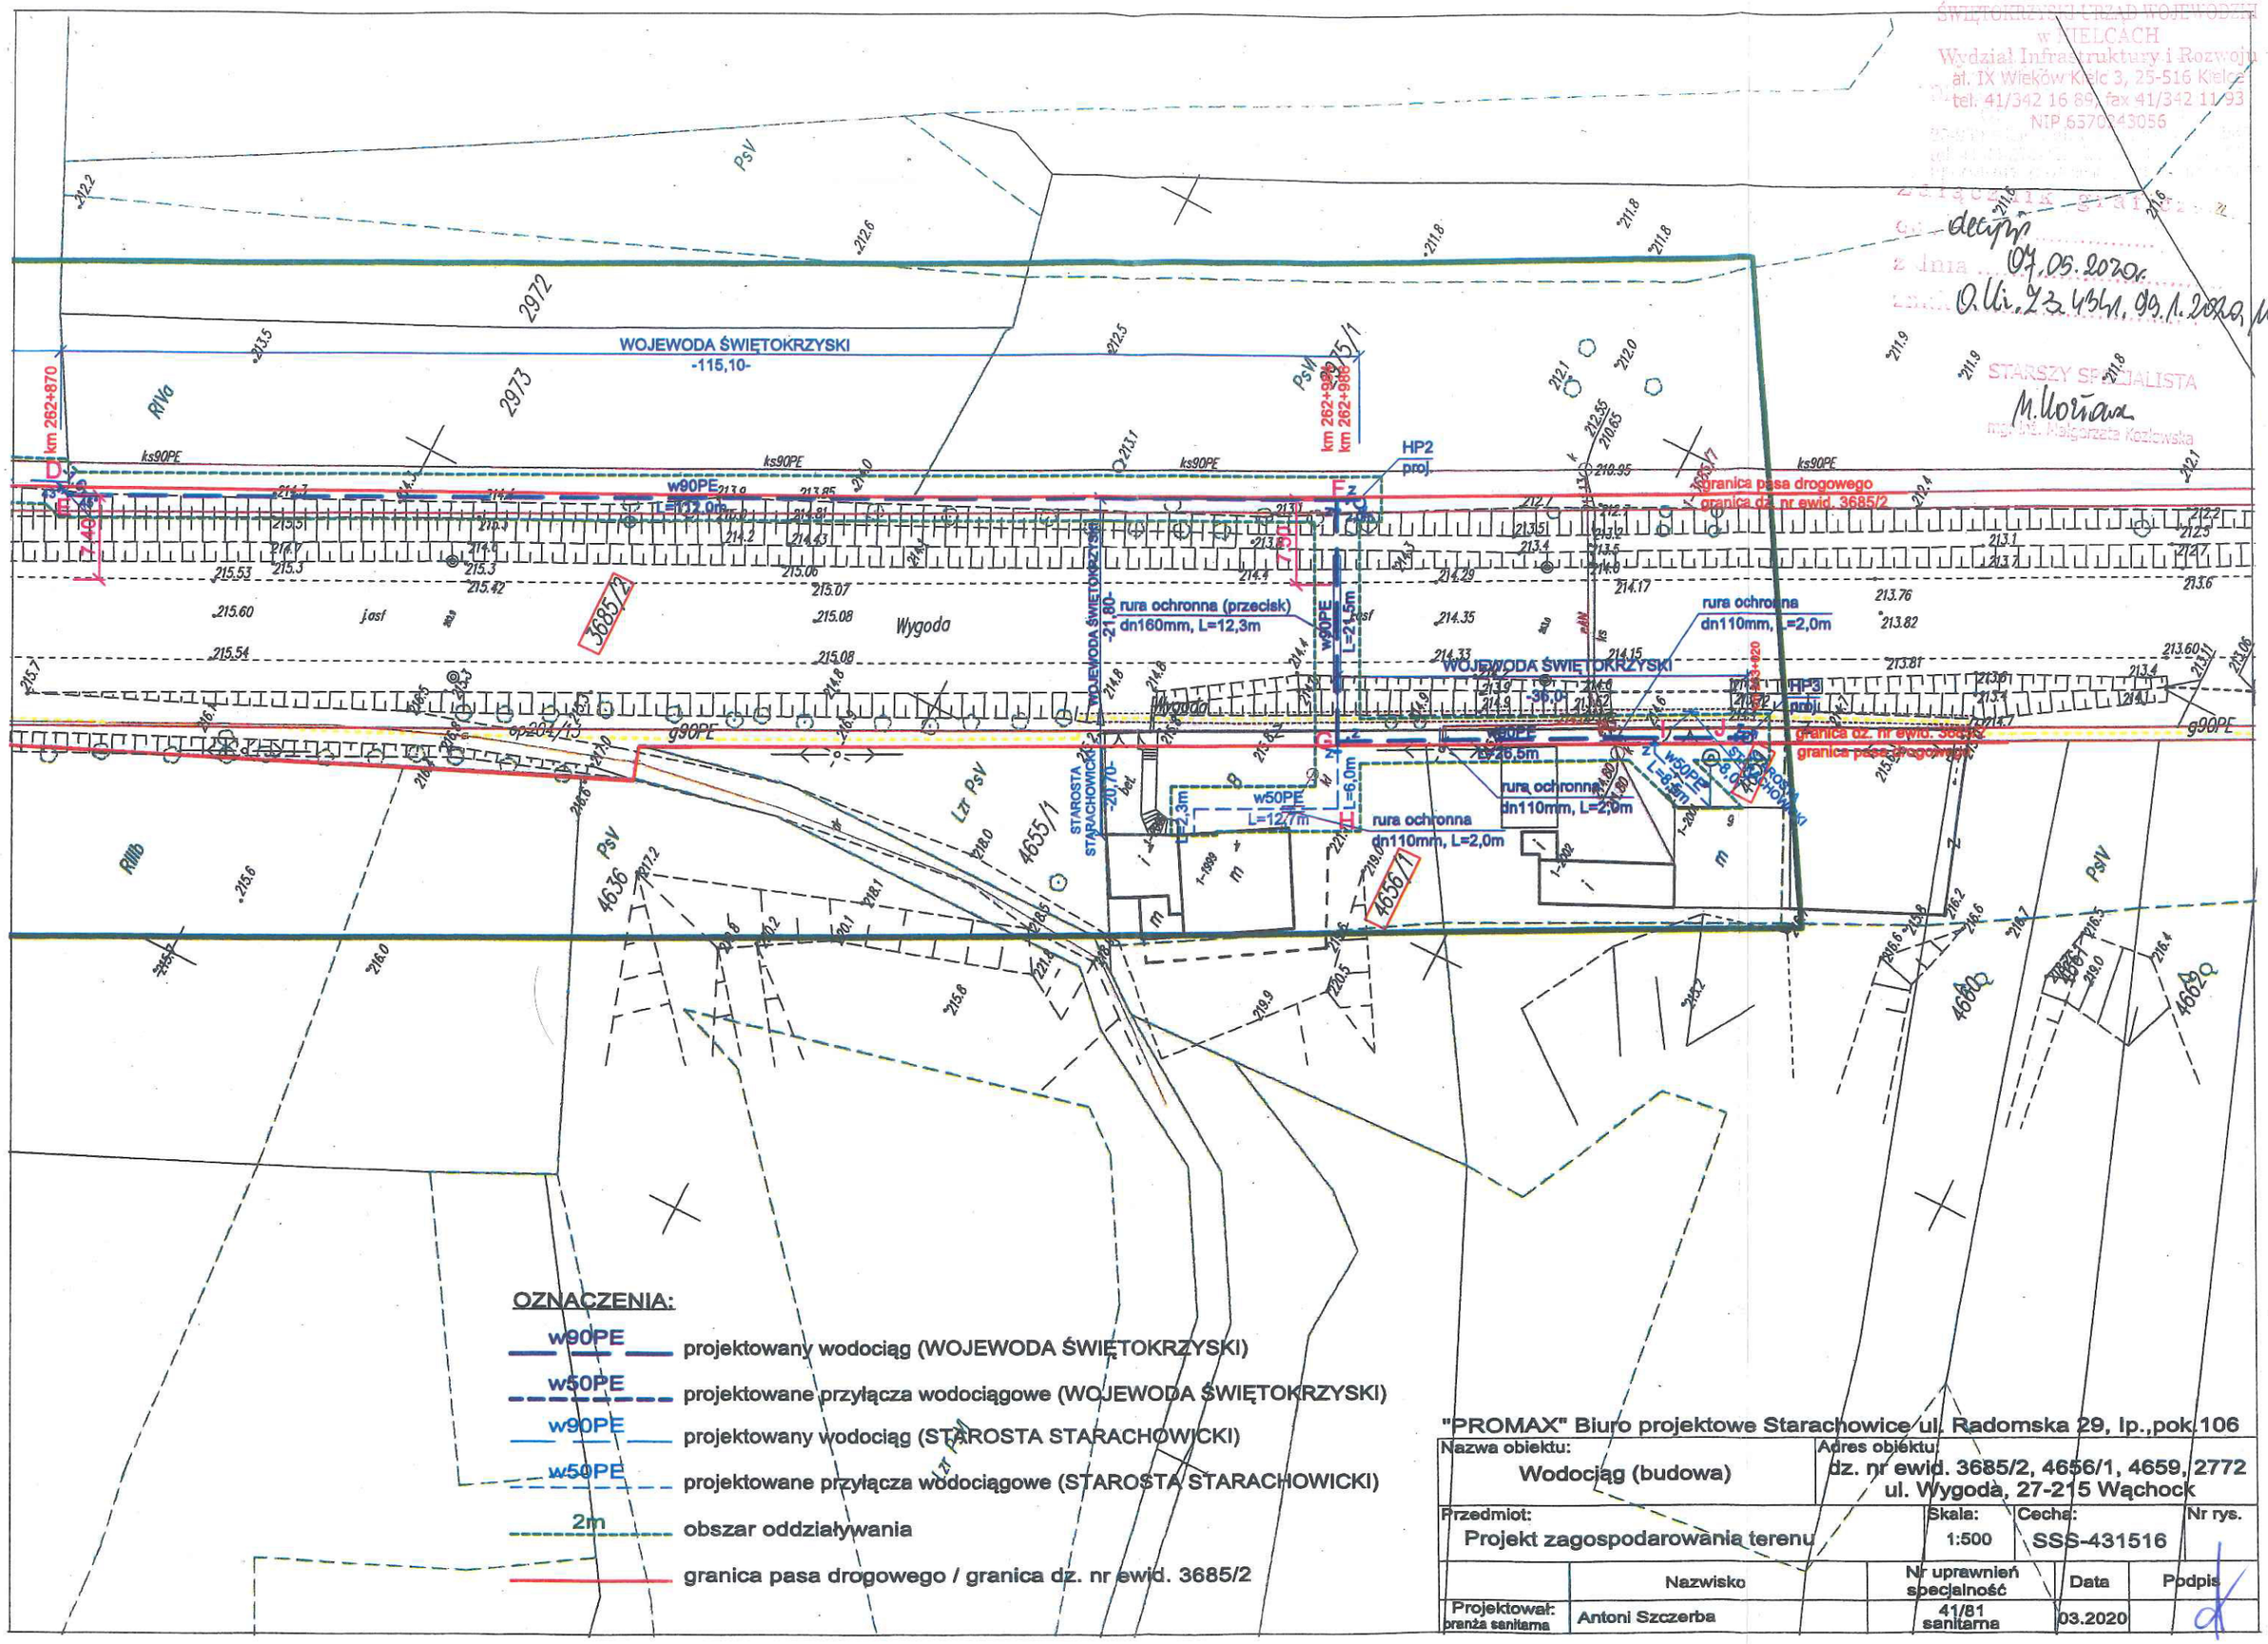

OZNACZENIA:


- w90PE — projektowany wodociąg (WOJEWODA ŚWIĘTOKRZYSKI)
- w50PE — projektowane przyłącza wodociągowe (WOJEWODA ŚWIĘTOKRZYSKI)
- w90PE — projektowany wodociąg (STAROSTA STARACHOWICKI)
- w50PE — projektowane przyłącza wodociągowe (STAROSTA STARACHOWICKI)
- 2m — obszar oddziaływania
- granica pasa drogowego / granica dz. nr ewid. 3685/2

"PROMAX" Biuro projektowe Starachowice ul. Radomska 29, lp.,pok.106

Nazwa obiektu:	Adres obiektu:			
Wodociąg (budowa)	dz. nr ewid. 3685/2, 4656/1, 4659, 2772 ul. Wygoda, 27-215 Wąchock			
Przedmiot:	Skala:	Cecha:	Nr rys.	
Projekt zagospodarowania terenu	1:500	SSS-431516		

	Nazwisko	Nr uprawnień specjalność	Data	Podpis
Projektował: branża sanitarna	Antoni Szczerba	41/81 sanitarna	03.2020	

Profil podłużny wodociągu
skala 1 : 100

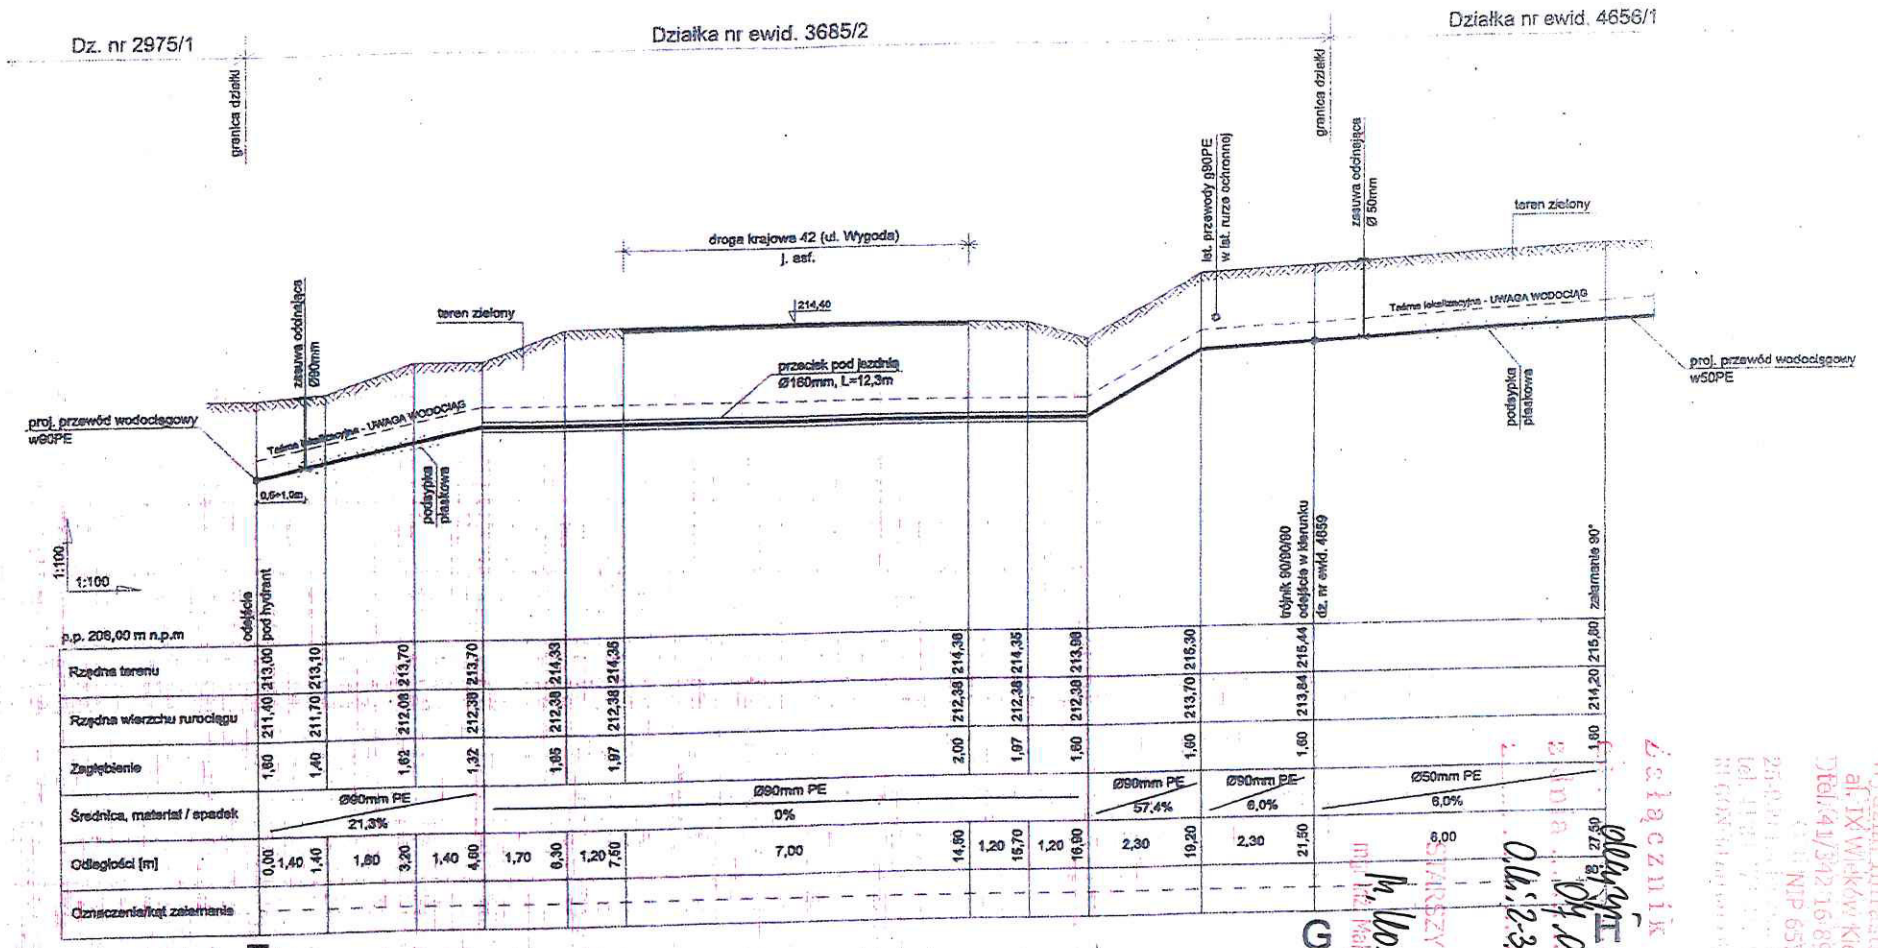

| | | |

Starostwo Powiatowe w Starachowicach
ul. W. Borkowskiego 4
27-200 Starachowice
tel/fax. 041 276 09 08 / 041 276 09 02

Starachowice, dn. 10.08.2020 r.

33

GK.6630.107.2020

ŚWIĘTOKRZYSKI URZĄD WOJEWÓDZKI
w KIELCACH
Wydział Infrastruktury i Rozwoju
al. IX Wieków Kielc 3, 25-516 Kielce
tel. 41/342 16 89, fax 41/342 11 93
NIP 6570243056

PROTOKÓŁ
z narady koordynacyjnej

przeprowadzonej w **Starostwie Powiatowym w Starachowicach**
w sprawie uzgodnienia usytuowania projektowanych sieci uzbrojenia terenu zgodnie z art.28b ustawy –Prawo geodezyjne i kartograficzne (Dz.U.2020 poz. 276 t.j.) w formie :

a) zebrania zainteresowanych podmiotów
b) za pomocą środków komunikacji elektronicznej

Lokalizacja obiektu: **m. Wąchock, ul. Wygoda, dz. 3685/2**

Przedmiot narady: **sieć wodociągowa**

Wnioskodawca: **Biuro Projektowe PROMAX, ul. Radomska 29, 27-200 Starachowice**

Wniosek z dnia: **28-07-2020 r.**

Uwagi, zastrzeżenia przedstawicieli branżowych do uzgadnianego projektu.

Lp.	*Branża*	*Instytucja*	*Imię i nazwisko*	*Data*	*Podpis*
1.	Energetyka Cieplna	Zakład Energetyki Cieplnej Sp. z o.o. w Starachowicach ul. Na Szlakowisku 8			
		CELSIUM Sp. z o.o. ul.11-go Listopada 7 26-110 Skarżysko-Kamienna			
2.	Telekomunikacja	Orange Polska Dział Ewidencji i Zarządzania Danymi o Infrastrukturze 1-Łódź ul. Okoniowa 16, 91-498 Łódź			
3.	Gazownictwo	Polska Spółka Gazownictwa Sp. z o.o. Oddział. Zakład Gazowniczy w Kielcach. Gazownia w Starachowicach ul. Piłsudskiego 99, 27-200 Starachowice			
4.	Gazownictwo (wysokoprężne)	Polska Spółka Gazownictwa Sp. z o.o. 01-224 Warszawa ul.Kasprzaka 25O/ W-wa Oddział Zakład Gazowniczy Kielce, ul. Loefflera 2, 25-550 Kielce			
5.	Elektroenergetyka	PGE O/Skarżysko-Kamienna Rejon Energetyczny 26-110 Skarżysko - Kam. ul.Rejowska 95			
		PGE O/Skarżysko-Kamienna Rejon Energetyczny Ostrowiec 27-400 Ostrowiec Św. ul. Kopernika 53			

6.	Wodociągi i kanalizacja	Przedsiębiorstwo Wodociągów i Kanalizacji Sp. z o.o. 27-200 Starachowice ul. Iglasta 5			
		Urząd Gminy Pawłów			
		Miejskie Przedsiębiorstwo Wodociągów i Kanalizacji Sp.z o.o 26-110 Skarżysko Kamienna ul. Cicha 8			
		Gminny Zakład Usługowo-Inwestycyjny Brzezie 85a, 27-225 Pawłów			
7.	Kanalizacja deszczowa	UM w Starachowicach ul. Radomska 45 27-200 St-ce			
8.	Drogownictwo	UM w Starachowicach Wydz. Gosp. Kom. i Ochr.Środ.			
		Świętokrzyski Zarząd Dróg Wojewódzkich w Kielcach 25-734 ul. Jagiellońska 72			
		Generalna Dyrekcja Dróg Krajowych i Autostrad Oddział Kielce 25-950 ul. Paderewskiego 43/45			
		Zarząd Dróg Powiatowych w Starachowicach ul. Ostrowiecka 15			
		Gmina Brody, Mirzec, Pawłów, Wąchock			
9.	-kan. sanit , deszcz.; -wodociągi, -elektroenergetyka, -gazownictwo, -telekomunikacja,	MAN BUS Sp. z o.o. ul.1-go Maja 12			
10.	Telekomunikacja (światłowody)	NETIA Telekom S.A. 02-822 Warszawa ul.Poleczki 13			
		Urząd Marszałkowski Województwa Świętokrzyskiego al. IX Wieków Kielc 3, 25-516 Kielce			
11.	Kanal.sanit.,deszcz. - wodociągi, elektroenergetyka - gazownictwo, - telekomunikacja	S.S.E Starachowice Eko-Media Sp. z o.o. ul.Radomska 29			
12.		Starachowickie Towarzystwo Budownictwa Społecznego w Starachowicach ul.Majówka 21a			
13.		Zakład Gospodarki Komunalnej Brody, ul. S. Staszica 3 27-230 Brody			
14.		Świętokrzyski Zarząd Melioracji i Urządzeń Wodnych ul. Kościelna 30 27-200 Starachowice			

15.	Lasy	Nadleśnictwo Starachowice ul. Pileckiego 14D 27-200 Starachowice Nadleśnictwo Skarżysko-Kamienna, ul. Wiejska 1, 26-110 Skarżysko-Kamienna			
16.	PKP	Polskie Koleje Państwowe Spółka Akcyjna Oddział Gospodarowania Nieruchomościami w Krakowie Rejon Administrowania i Utrzymania Nieruchomości 25-709 Kielce, ul. Mielczarskiego 10			
17.	Spółdzielnie mieszkaniowe	Starachowicka Spółdzielnia Mieszkaniowa, ul. Wojska Polskiego 9, 27-200 Starachowice			
18.	Prokuratura Wojewódzka	ul. Adama Mickiewicza 7, 25-352 Kielce			

ŚWIĘTOKRZYSKI URZĄD WOJEWÓDZKI
w KIELCACH
Wydział Infrastruktury i Rozwoju
al. IX Wieków Kielc 3, 25-516 Kielce
tel. 41/342 16 89, fax 41/342 11 93
NIP 6570243056

GK.6630.107.2020
Sie[illegible]wodociągowa:
m. Wąchock ul. Wygoda dz. nr 3685/2
Opinia: W miejscach zbliżeń i skrzyżowań z siecią gazową zachować normatywne odległości i zabezpieczenia. Prace ziemne w obrębie sieci gazowej wykonywać ręcznie pod nadzorem przedstawiciela Gazowni w Starachowicach po wcześniejszym zleceniu sprawowania nadzoru.
Uzgadniający: Polska Spółka Gazownictwa Oddział Zakład Gazowniczy w Kielcach
Gazownia w Starachowicach – Zbigniew Borek

GK.6630.107.2020
Projekt sieci wodociągowej uzgodnić w P.W.i K. sp. z o.o. Starachowice.
Justyna Rachudała
Przedsiębiorstwo Wodociągów i Kanalizacji spółka z o.o.
ul. Iglasta 5, 27-200 Starachowice

w przypadku umieszczenia urządzenia obcego w pasie drogi krajowej należy w GDDKiA/o-Kielce uzyskać decyzję lokalizacyjną
N[illegible]ta Mosiołek

Przed przystąpieniem do prac ziemnych wykonawca jest zobowiązany wcześniej ustalić w Posterunku Energetycznym Starachowice warunki prowadzenia prac w pobliżu urządzeń elektroenergetycznych. W miejscu skrzyżowania wodociągu z istniejącym kablem nN lub zbliżeniem na odległość 0,5 m należy kabel zabezpieczyć dwudzielną rurą osłonową zgodnie z PN-E -05125. Zachować odległość min. 1m pomiędzy istniejącym słupem linii napowietrznej nN a wodociągiem
Mariusz Szwanke
Tel.: +48 41 252 6712
Kierownik Posterunku
Posterunek Energetyczny Starachowice
PGE Dystrybucja S.A. Oddział Skarżysko-Kamienna

Witam,
przedstawione w załączeniu wnioski (nr 105-do 109) ze strony Netii uzgadnia się pozytywnie - bez uwag.

Pozdrawiam
Zbigniew Kowalski

Treść protokołu uzgodniono za pomocą środków komunikacji elektronicznej.

Na tym protokół zakończono

2020 -08- 10

z up. STAROSTY
Przewodniczący Narady Koordynacyjnej
Ryszard Drążdż

ŚWIĘTOKRZYSKI URZĄD WOJEWÓDZKI
w KIELCACH
Wydział Infrastruktury i Rozwoju
al. IX Wieków Kielc 3, 25-516 Kielce
tel. 41/342 16 89, fax 41/342 11 93
NIP 6570243056

MAPA DO CELÓW PROJEKTOWYCH

skala 1:500
woj.świętokrzyskie
pow.starachowicki
m.Wąchock
ul.Wygoda 4,6
Jednostka ewid.261105_4 Wąchock
obręb: 261105_4.0001
dz.nr 3685/2,4656/1,4659

-przebieg granic zgodny z ewidencją gruntów

PRACOWNIA GEODEZYJNA
„GEO - BEST"
Bronisław Bester
27-200 Starachowice, ul. Partyzantów 107
tel. 41 274 38 42, kom. 602 448 116
NIP 664-[illegible]-88-77


BRONISŁAW BESTER
GEODETA UPRAWNIONY
upr. nr 4203
27-200 STARACHOWICE
ul. Partyzantów 107, tel. (041) 274-38-42


Zgł.pracy nr:GK.6640.703.2020

Układ wsp.prostokątnych: PUWG "2000"
Układ wysokości: Kronsztadt 60

Starachowice 2020-05-26

ORIENTACJA

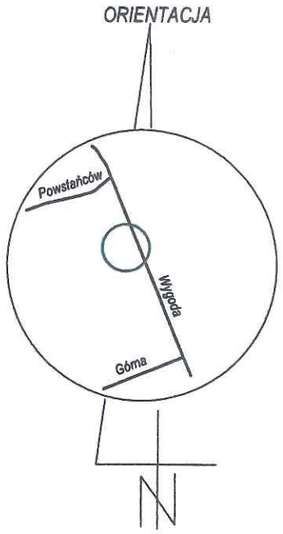

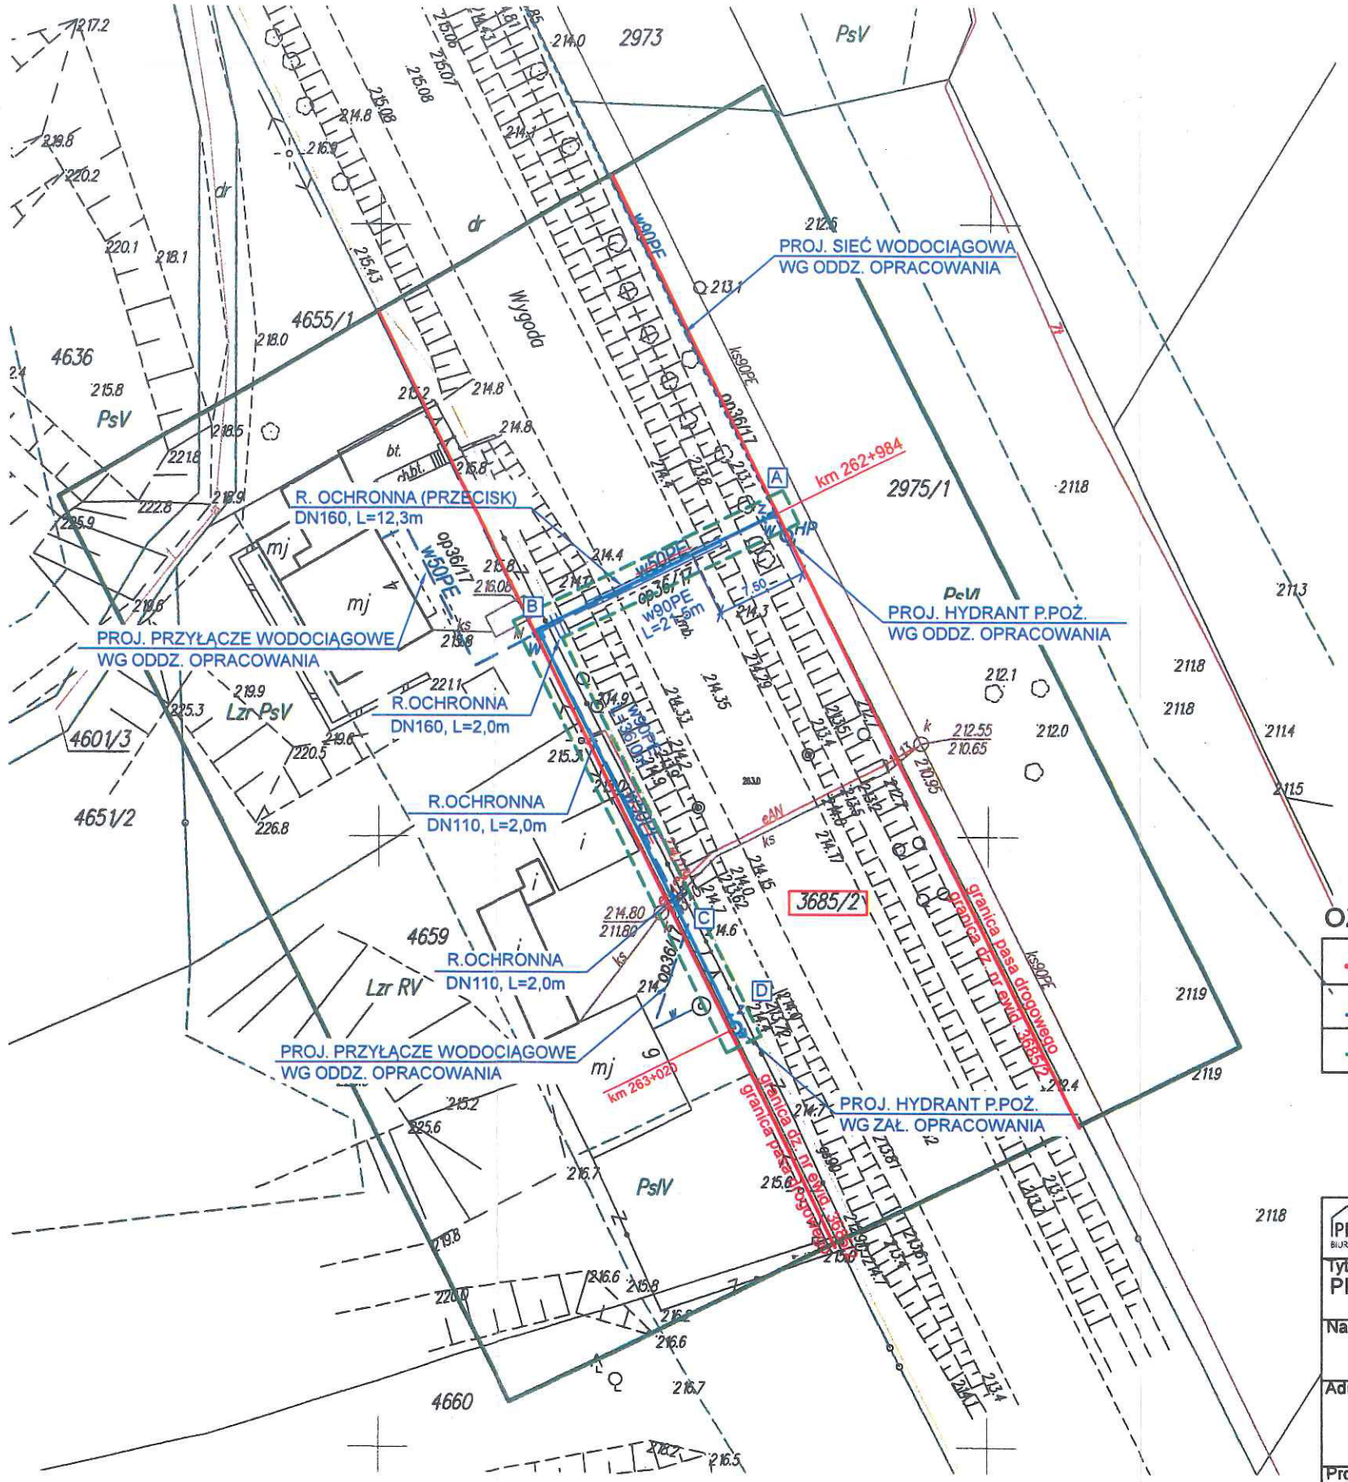

Za zgodność z oryginałem
Antoni Szczerba
Uprawnienia projektowe w specjalności instalacyjno-inżynieryjnej
Nadzorowanie i kierowanie w zakresie instalacji sanitarnych
Nr Ewid. 41/81 tel. 502 364 407

OZNACZENIA:

	granica działki nr ewid. 3685/2 granica opracowania
w90PE	sieć wodociągowa projektowana
	obszar oddziaływania

Powiadamia się, że niniejszy dokument został opracowany w wyniku prac geodezyjnych i kartograficznych, których rezultaty zostaną trwale przyjęte do zasobu - operatu technicznego

STAROSTA STARACHOWICKI
Identyfikator ewidencyjny materiału zasobu - operatu technicznego
2261/[illegible]/2020.997
2020-06-26
Data wpisania operatu technicznego do ewidencji materiałów zasobu
Imię, nazwisko i podpis osoby rozpoczynającej
z up. Starosty
GŁÓWNY SPECJALISTA
mgr inż. Wojciech Nowak

STAROSTA STAROCHOWICKI
Dokumentacja nr: GK 6630.[illegible].2020
była przedmiotem narady koordynacyjnej
przeprowadzonej
w siedzibie Starostwa Powiatowego
w Starachowicach, ul. Bolkowskiego 4
dnia 2020-08-10
w formie:
☐ zebrania zainteresowanych podmiotów
☒ za pomocą środków komunikacji elektronicznej
Starachowice, dnia 2020-08-10
z up. STAROSTY
Przewodniczący Narady Koordynacyjnej
podpis
Ryszard Drożdż

PROMAX BIURO PROJEKTOWE
ul. Berna 43, Starachowice 27-200
· 503 167 434 · 41 275 61 52

Tytuł rysunku: PROJEKT ZAGOSPODAROWANIA TERENU	Skala: 1:500
Nazwa obiektu: SIEĆ WODOCIĄGOWA	
Adres obiektu: DZIAŁKA NR EWID. 3685/2 UL. WYGODA 27-215 WĄCHOCK	
Projektował: Antoni Szczerba Specjalność: sanitarna Nr upr.: 41/81	Podpis:
Opracował: mgr inż. Karolina Pękala	Podpis:
Nr projektu: SSS-431516	Data: 07.2020
	Nr rysunku: 1

Przedsiębiorstwo Wodociągów i Kanalizacji spółka z o.o.
27-200 Starachowice, ul. Iglasta 5
tel. (041) 274-53-24/25
fax (041) 275-03-36
e-mail: poczta@pwik.starachowice.pl

ŚWIĘTOKRZYSKI URZĄD WOJEWÓDZKI
Wydział I
al. IX Wiek
tel. 41/342
NIP 6570243056

Starachowice, dn. 19.08.2020 r.

L.dz. 13975/TP/365/20/WO

Gmina Wąchock
ul. Wielkowiejska 1
27-215 Wąchock

Uzgodnienie projektu rozbudowy sieci wodociągowej nr 71/20

Przedsiębiorstwo Wodociągów i Kanalizacji spółka z o. o. ul. Iglasta 5 w Starachowicach uzgadnia z uwagami projekt rozbudowy sieci wodociągowej na terenach działek o nr ewid. 3685/2, 4656/1, 4659 przy ulicy Wygoda w Wąchocku:

1. Włączenie rozbudowywanej sieci do istniejącej sieci wodociągowej wykonać pod nadzorem pracowników Wydziału Sieci i Utrzymania Ruchu PWiK Spółka z o. o. ul. Iglasta 5 w Starachowicach.
2. Wykopów nie zasypywać do czasu wykonania inwentaryzacji geodezyjnej powykonawczej oraz dokonania odbioru technicznego przez służby PWiK Spółka z o. o. w Starachowicach.
3. Wszystkie kolizje z istniejącym w terenie uzbrojeniem podziemnym i nadziemnym wynikłe w trakcie realizacji inwestycji uzgadniać na bieżąco z jego administratorami.
4. Należy ściśle stosować się do zaleceń i uwag zawartych w protokole z narady koordynacyjnej dot. uzgadniania projektowanych sieci uzbrojenia terenu przeprowadzonej w Starostwie Powiatowym w Starachowicach, znak: GK.6630.107.2020 z dnia 10.08.2020 r.
5. Inwentaryzację geodezyjną powykonawczą należy dostarczyć do działu technicznego PWiK Spółka z o. o. w Starachowicach w wersji papierowej na sekcjach w układzie 2000 w skali 1:500 lub 1:1000 i w wersji elektronicznej w pliku .dxf oraz współrzędne pomierzonych punktów zapisane w pliku tekstowym (.txt).
6. Uzgodnienie traci ważność po upływie 3 lat od daty jego wydania.

Otrzymują:
1. Adresat
2. a/a

PREZES ZARZĄDU
Jerzy Miśkiewicz

MAPA DO CELÓW PROJEKTOWYCH

skala 1:500
woj.świętokrzyskie
pow.starachowicki
m.Wąchock
ul.Wygoda 4,6
Jednostka ewid.261105_4 Wąchock
obręb: 261105_4.0001
dz.nr 3685/2,4656/1,4659

-przebieg granic zgodny z ewidencją gruntów

PRACOWNIA GEODEZYJNA
„ GEO - BEST ”
Bronisław Bester
27-200 Starachowice, ul. Partyzantów 107
tel. 41 274 38 42, kom. 602 448 116
NIP 664-10[illegible]-88-77


BRONISŁAW BESTER
GEODETA UPRAWNIONY
upr. nr 4203
27-200 STARACHOWICE
ul. Partyzantów 107, tel. (041) 274-38-42

Zgł.pracy nr:GK.6640.703.2020

Układ wsp.prostokątnych: PUWG "2000"
Układ wysokości: Kronsztadt 60

Starachowice 2020-05-26


ORIENTACJA

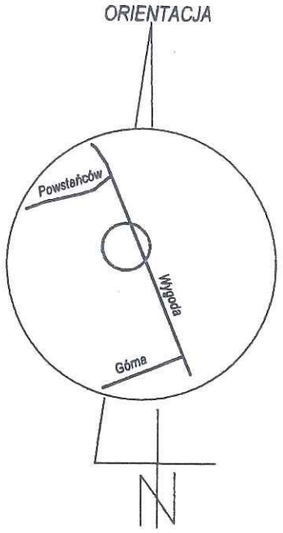

Poświadcza się, że niniejszy dokument został opracowany w wyniku prac geodezyjnych i kartograficznych, których wyniki podlegają stałej ogólnej wpisany do ewidencji materiałów geodezyjnego zasobu geodezyjnego i kartograficznego

STAROSTA STARACHOWICKI
Identyfikator ewidencyjny materiału zasobu - wpisuje technicznego
2261/[illegible]/2020.997
2020 -06- 26
Data wpisania operatu technicznego do ewidencji materiałów zasobu
Imię, nazwisko i podpis osoby wpisującej
z up. Starosty
GŁÓWNY SPECJALISTA
mgr inż. Wojciech Nowak

STAROSTA STARACHOWICKI
Dokumentacja nr: GK 6630.[illegible].2020
była przedmiotem narady koordynacyjnej
przeprowadzonej
w siedzibie Starostwa Powiatowego
w Starachowicach, ul. Berkowskiego 4
dnia 2020 -08- 10
w formie:
☐ zebrania zainteresowanych podmiotów
☒ za pomocą środków komunikacji elektronicznej
Starachowice, dnia 2020 -08- 10
z up. STAROSTY
Przewodniczący Narady Koordynacyjnej
podpis
Ryszard Drożdż

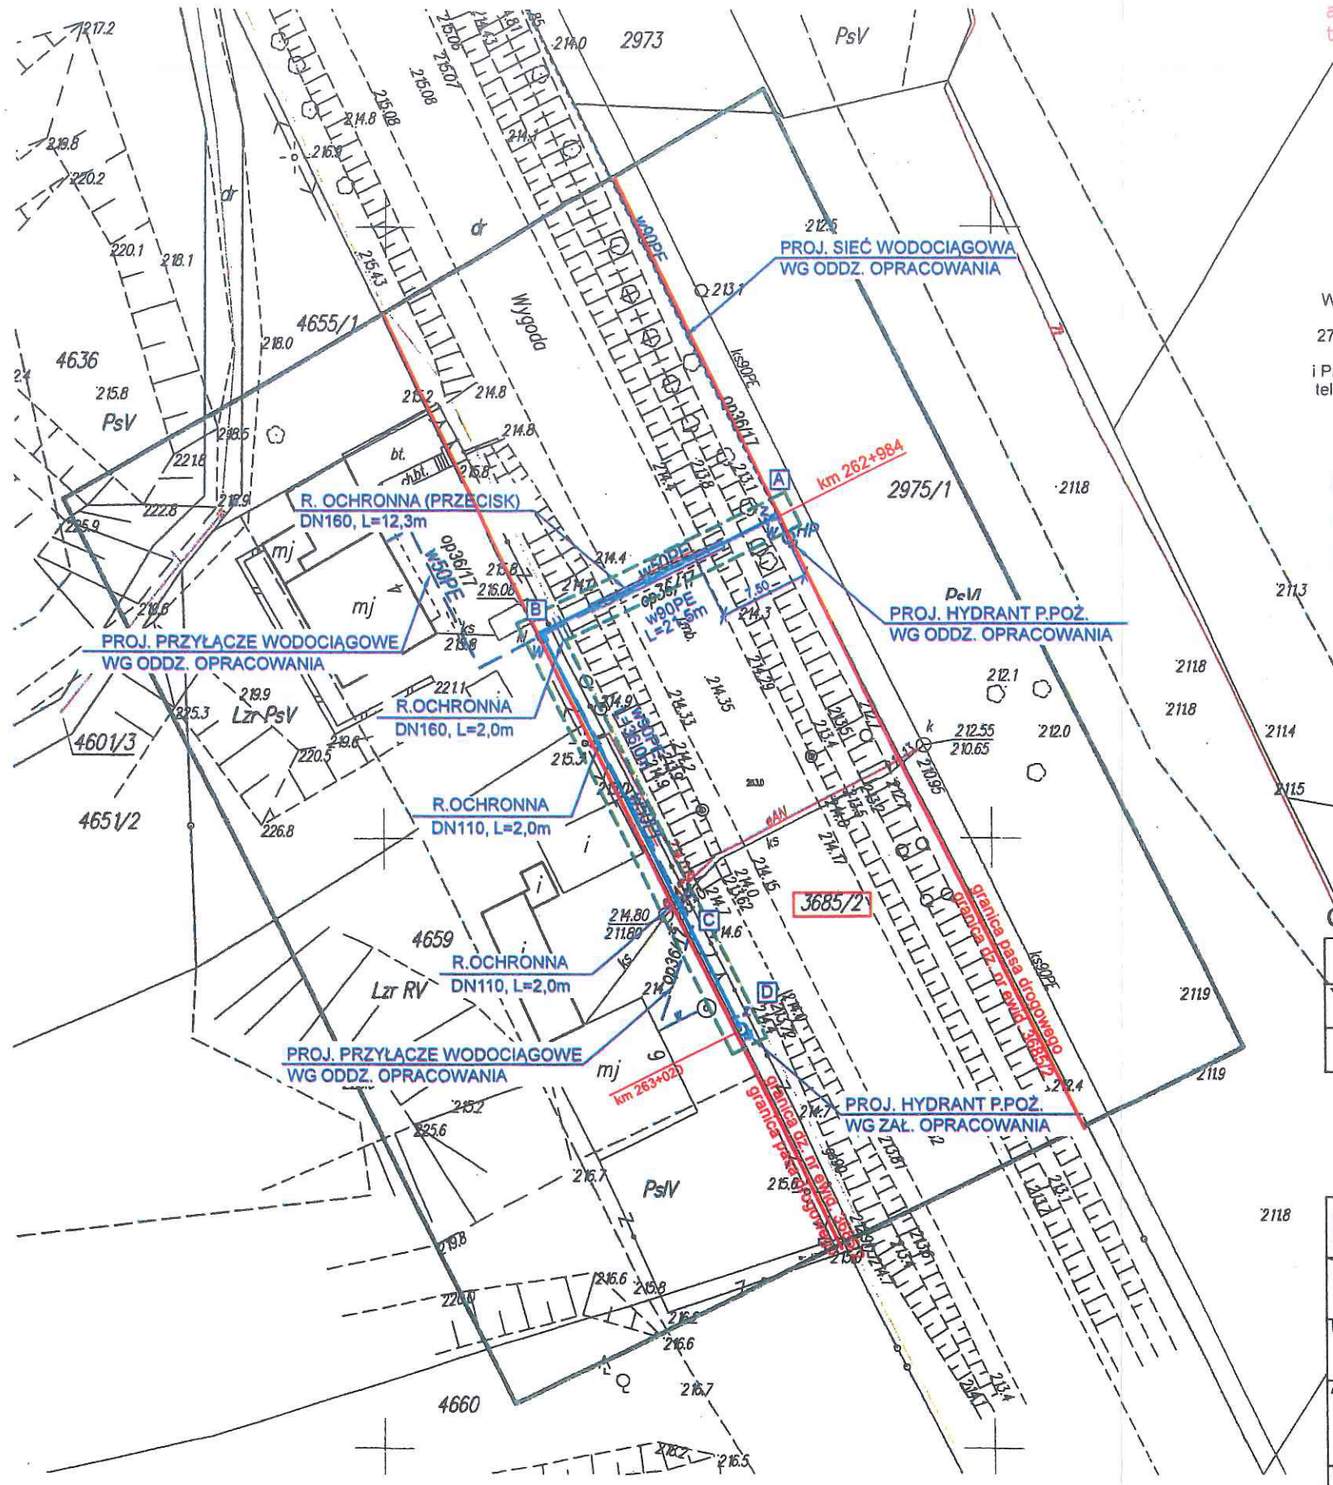

Przedsiębiorstwo
WODOCIĄGÓW I KANALIZACJI
Spółka z o.o.
27-200 Starachowice, ul. Iglasta 5
WYDZIAŁ TECHNICZNY
i PRZYGOTOWANIA PRODUKCJI
tel. 41 275 03 23/24, 41 275 03 68

ŚWIĘTOKRZYSKI URZĄD WOJEWÓDZKI
w KIELCACH
Wydział Infrastruktury i Rozwoju
al. IX Wieków Kielc 3, 25-516 Kielce
tel. 41/342 16 89, fax 41/342 11 93
NIP 6570243056

Załącznik graficzny do uzgodnienia
nr 189/20 z dnia 19.08.2020
Podpis osoby wydającej

Za zgodność z oryginałem
Antoni Szczerba
Upr. Projektowe w specjalności instalacyjno-inżynieryjnej. Nadzorowanie i kierowanie w zakresie instalacji sanitarnych.
Nr Ewid. 41/81 tel. 502 364 407

OZNACZENIA:

	granica działki nr ewid. 3685/2. granica opracowania
w90PE	sieć wodociągowa projektowana
	obszar oddziaływania

PROMAX BIURO PROJEKTOWE
ul. Berna 43, Starachowice 27-200
· 503 167 434 · 41 275 61 52

Tytuł rysunku: PROJEKT ZAGOSPODAROWANIA TERENU
Skala: 1:500

Nazwa obiektu: SIEĆ WODOCIĄGOWA

Adres obiektu: DZIAŁKA NR EWID. 3685/2
UL. WYGODA
27-215 WĄCHOCK

Projektował: Antoni Szczerba
Specjalność: sanitarna
Nr upr.: 41/81
Podpis:

Opracował: mgr inż. Karolina Pękala
Podpis:

Nr projektu:	Data:	Nr rysunku:
SSS-431516	07.2020	1

ŚWIĘTOKRZYSKI URZĄD WOJEWÓDZKI
w KIELCACH
Wydział Infrastruktury i Rozwoju
al. IX Wieków Kielc 3, 25-516 Kielce
tel. 41/342 16 89, fax 41/342 11 93
NIP 6570243056

URZĄD WOJEWÓDZKI
W KIELCACH

Kielce, dnia 17 kwietnia 1981 r.

Nr ewid. 41/81

STWIERDZENIE PRZYGOTOWANIA ZAWODOWEGO

do pełnienia samodzielnych funkcji technicznych w budownictwie.

Na podstawie § 2 ust. 2 pkt 2, § 13 ust. 1 pkt 4 lit.ab, § 5 ust. 2, § 7, § 13 ust 1 pkt 4 lit.ab rozporządzenia Ministra Gospodarki Terenowej i Ochrony Środowiska z dnia 20 lutego 1975r. w sprawie samodzielnych funkcji technicznych w budownictwie /Dz.U. Nr 8, poz. 46/ stwierdza się, że

OBYWATEL SZCZERBA ANTONI - FRANCISZEK

technik budowlany w zakresie spec.instalacje i urządzenia sanitarne

urodzony dnia 10 października 1946r. w Ossowie,pow.Radzyń Podlaski posiada przygotowanie zawodowe, upoważniające do wykonywania samodzielnej funkcji projektanta,kierownika budowy i robót w specjalności instalacyjno-inżynieryjnej w zakresie instalacji sanitarnych

OBYWATEL SZCZERBA ANTONI - FRANCISZEK jest upoważniony do:

1/ sporządzania projektów instalacji sanitarnych o powszechnie znanych rozwiązaniach konstrukcyjnych i schematach technicznych,

2/ kierowania,nadzorowania i kontrolowania budowy i robót kierowania i kontrolowania wytwarzania konstrukcyjnych elementów instalacji oraz oceniania i badania stanu technicznego w zakresie instalacji sanitarnych o powszechnie znanych rozwiązaniach konstrukcyjnych.

Z up. WOJEWODY
inż. arch. [illegible]

OTRZYMUJE

OBYWATEL ANTONI SZCZERBA
STARACHOWICE
ul.Zachodnia 1/60

ŚWIĘTOKRZYSKA
OKRĘGOWA
I Z B A
INŻYNIERÓW
BUDOWNICTWA

ŚWIĘTOKRZYSKI URZĄD WOJEWÓDZKI
w KIELCACH
Wydział [illegible] i Rozwoju
al. IX Wieków Kielc 3, 25-516 Kielce
tel. 41/342 16 89, fax 41/342 11 93
NIP 6570243056

Kielce, dn. 16 grudzień 2019

Zaświadczenie

Pan(i) ***Szczerba Antoni***

miejsce zamieszkania :

ul.Zachodnia 1/60

27-200 Starachowice

jest członkiem Świętokrzyskiej Okręgowej Izby Inżynierów Budownictwa

o numerze ewidencyjnym : ***SWK/IS/1479/01***

i posiada wymagane ubezpieczenie od odpowiedzialności cywilnej.

Niniejsze zaświadczenie jest ważne od dnia ***01-01-2020*** *do* ***31-12-2020***

Z up. Przewodniczącego ŚOIIB

mgr inż. Wiesława Sobańska
DYREKTOR BIURA

ŚWIĘTOKRZYSKI URZĄD WOJEWÓDZKI
w KIELCACH
Wydział Infrastruktury i Rozwoju
al. IX Wieków Kielc 3, 25-516 Kielce
tel. 41/342 16 89, fax 41/342 11 93
NIP 6570243056

ŚWIĘTOKRZYSKA
OKRĘGOWA
I Z B A
INŻYNIERÓW
BUDOWNICTWA

ŚOIIB.OKK.7131/131/04

Kielce dnia 14.12.2004 r.

DECYZJA

Na podstawie art. 24 ust. 1 pkt 2 ustawy z dnia 15 grudnia 2000r. o samorządach zawodowych architektów, inżynierów budownictwa oraz urbanistów *(Dz.U. z 2001r. Nr 5 poz. 42, z późn. zm.)* i art. 12 ust. 3, art. 13 ust.1 pkt 1, art. 14 ust. 1 pkt 4 ustawy z dnia 7 lipca 1994r. Prawo budowlane *(tekst jednolity: Dz.U. z 2003r. Nr 207 poz. 2016 z późn. zm.)* oraz § 9 ust. 1 rozporządzenia Ministra Gospodarki Przestrzennej i Budownictwa z dnia 30 grudnia 1994r. w sprawie samodzielnych funkcji technicznych w budownictwie *(Dz. U. z 1995r. Nr 8 poz. 38 z późn. zm.)*

Okręgowa Komisja Kwalifikacyjna

stwierdza, że:

Pan Krzysztof Ryszard Wójcik
magister inżynier inżynierii środowiska
urodzony dnia 24 września 1977 roku w Krakowie
otrzymał

UPRAWNIENIA BUDOWLANE

nr ewidencyjny SWK/0131/POOS/04

do projektowania bez ograniczeń
w specjalności instalacyjnej w zakresie sieci, instalacji i urządzeń cieplnych, wentylacyjnych, gazowych, wodociągowych i kanalizacyjnych

Szczegółowy zakres uprawnień jest określony na odwrocie niniejszej decyzji.

UZASADNIENIE

Okręgową Komisja Kwalifikacyjna Świętokrzyskiej Izby Inżynierów Budownictwa w Kielcach na podstawie protokołów z postępowania kwalifikacyjnego oraz z przeprowadzonego egzaminu, uchwałą Nr 2/E z dnia 07.12.2004 r. stwierdziła, że Pan Krzysztof Ryszard Wójcik posiada wymagane prawem wykształcenie i praktykę zawodową konieczną do uzyskania uprawnień budowlanych w ww. specjalności i uzyskał pozytywny wynik egzaminu na uprawnienia budowlane.

Pouczenie

Od niniejszej decyzji służy odwołanie do Krajowej Komisji Kwalifikacyjnej Polskiej Izby Inżynierów Budownictwa w Warszawie, za pośrednictwem Świętokrzyskiej Okręgowej Izby Inżynierów Budownictwa w Kielcach w terminie 14 dni od daty jej doręczenia.

Otrzymują:

1. Pan Krzysztof Ryszard Wójcik
   ul. Manifestu Lipcowego 15B/27
   25-323 Kielce
2. Okręgowa Rada Izby
3. Główny Inspektor Nadzoru Budowlanego
4. a/a

ŚWIĘTOKRZYSKA OKRĘGOWA IZBA INŻYNIERÓW BUDOWNICTWA

Skład orzekający OKKŚIIB

1. dr inż. Stefan Szałkowski
2. mgr inż. Edmund Pieniążek
3. mgr inż. Józef Piwko

Na podstawie art. 12 ust. 1 pkt 1 i art. 13 ust. 4 ustawy Prawo budowlane, w związku z § 4 ust. 2 rozporządzenia MGPiB z dnia 30 grudnia 1994r. w sprawie samodzielnych funkcji technicznych w budownictwie **Pan Krzysztof Ryszard Wójcik** jest upoważniony w specjalności instalacyjnej w zakresie sieci, instalacji i urządzeń cieplnych, wentylacyjnych, gazowych, wodociągowych i kanalizacyjnych do:

- projektowania, sprawdzania projektów budowlanych w specjalności objętej niniejszymi uprawnieniami i sprawowania nadzoru autorskiego,
- sprawowania kontroli technicznej utrzymania obiektów budowlanych z zastrzeżeniem art. 62 ust. 5 ustawy

bez ograniczeń.

Niniejsze uprawnienia, na podstawie § 4 ust 4 rozporządzenia MGPiB z dnia 30 grudnia 1994r. w sprawie samodzielnych funkcji technicznych budownictwie, stanowią podstawę do sporządzania projektów zagospodarowania działki i terenu w w/w specjalności, jeżeli całość problematyki jest przedstawiona w projekcie zagospodarowania działki lub terenu – zgodnie z art. 34 ust. 3b.

PRZEWODNICZĄCY
Okręgowej Komisji Kwalifikacyjnej
Świętokrzyskiej Izby Inżynierów Budownictwa
dr inż. Stefan Szałkowski

41

ŚWIĘTOKRZYSKI URZĄD WOJEWÓDZKI
w KIELCACH
Wydział Infrastruktury i Rozwoju
al. IX Wieków Kielc 3, 25-516 Kielce
tel. 41/342 16 89, fax 41/342 11 93
NIP 6570243056

POLSKA IZBA INŻYNIERÓW BUDOWNICTWA

Zaświadczenie

o numerze weryfikacyjnym:

MAP-I2G-QZX-NJP *

Pan Krzysztof Wójcik o numerze ewidencyjnym MAP/IS/0889/05
adres zamieszkania ul. Borowinowa 55/10, 30-698 Kraków
jest członkiem Małopolskiej Okręgowej Izby Inżynierów Budownictwa i posiada wymagane ubezpieczenie od odpowiedzialności cywilnej.
Niniejsze zaświadczenie jest ważne do dnia 2020-12-31.

Zaświadczenie zostało wygenerowane elektronicznie i opatrzone bezpiecznym podpisem elektronicznym weryfikowanym przy pomocy ważnego kwalifikowanego certyfikatu w dniu 2020-01-07 roku przez:

Mirosław Boryczko, Przewodniczący Rady Małopolskiej Okręgowej Izby Inżynierów Budownictwa.

(Zgodnie art. 5 ust 2 ustawy z dnia 18 września 2001 r. o podpisie elektronicznym (Dz. U. 2001 Nr 130 poz. 1450) dane w postaci elektronicznej opatrzone bezpiecznym podpisem elektronicznym weryfikowanym przy pomocy ważnego kwalifikowanego certyfikatu są równoważne pod względem skutków prawnych dokumentom opatrzonym podpisami własnoręcznymi.)

* Weryfikację poprawności danych w niniejszym zaświadczeniu można sprawdzić za pomocą numeru weryfikacyjnego zaświadczenia na stronie Polskiej Izby Inżynierów Budownictwa www.piib.org.pl lub kontaktując się z biurem właściwej Okręgowej Izby Inżynierów Budownictwa.